PROFIL SIECI WODOCIĄGOWEJ

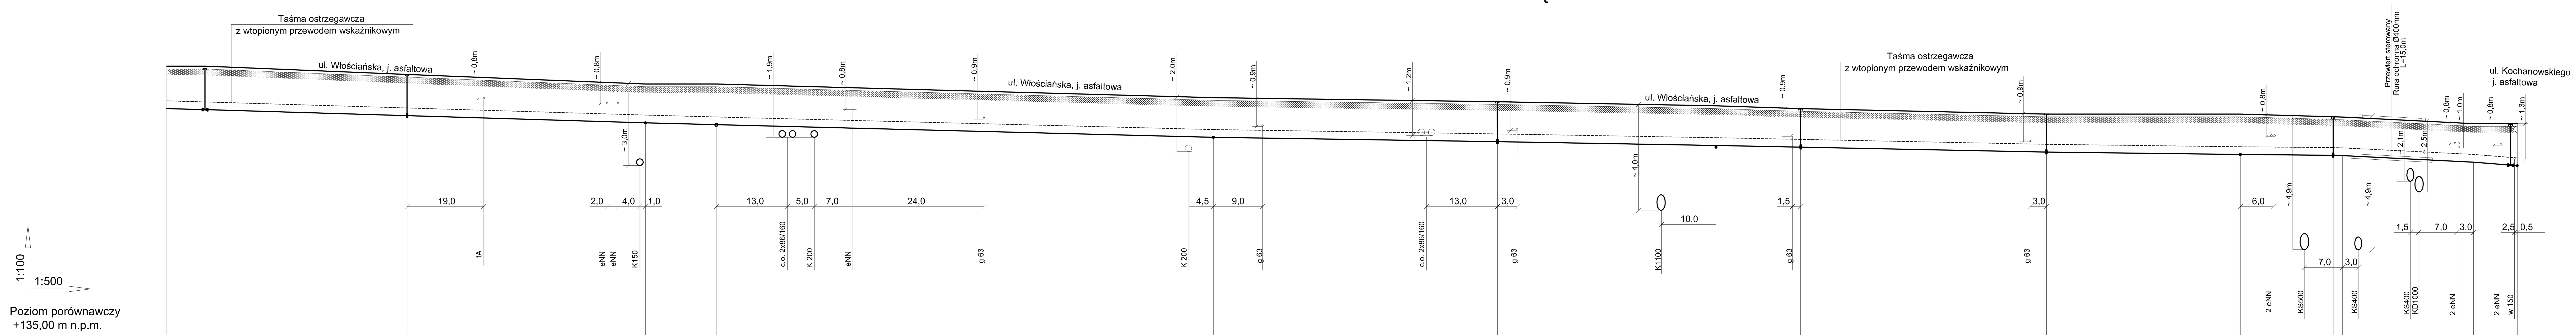

1:100

1:500

Poziom porównawczy
+135,00 m n.p.m.

Długość/Odległości	Oznaczenia [m]	Zagłębienie [m]	Rzędna osi rurociągu [m n.p.m.]	Rzędna istniejącego terenu [m n.p.m.]
505,0	II	1,55	143,45	145,00
512,0	Z10	1,59	143,41	145,00
549,0	N4	1,51	143,19	144,70
592,0	9	1,42	142,93	144,35
605,0	11	1,49	142,86	144,35
696,0	12	1,45	142,40	143,85
748,0	N5	1,46	142,24	143,70
788,0	14	1,45	142,10	143,55
803,5	N6	1,41	142,04	143,45
848,5	N7	1,35	141,86	143,25
884,0	15	1,48	141,77	143,25
901,0	N8	1,41	141,74	143,15
902,0	K2	1,42	141,73	143,15
926,0	III	1,41	141,49	142,90
929,0	K3	1,46	141,44	142,90
934,0	Z19,16	1,54	141,36	142,90

Odległości między punktami: 7,0; 37,0; 43,0; 13,0; 91,0; 52,0; 40,0; 15,5; 45,0; 35,5; 1; 24,0; 3; 5,0

Spadki/ Średnice [%/mm]:
- 505,0–605,0: Ø280 PVC-U, I=0,6%
- 605,0–696,0: Ø280 PVC-U, I=0,5%
- 696,0–748,0: Ø280 PVC-U, I=0,3%
- 748,0–788,0: Ø280 PVC-U, I=0,35%
- 788,0–848,5: Ø280 PVC-U, I=0,4%
- 848,5–901,0: Ø280 PVC-U, I=0,25%
- 902,0–926,0: Ø280 PEHD, I=1,0%
- 926,0–934,0: Ø280 PVC-U, I=1,5%

Nr działki: 503; 503; 503; 24

PREIS - BUD	PROJEKTOWANIE I NADZÓR BUDOWLANY inż. Leszek PREISNAR Częstocice 36, 57-120 WIĄZÓW			Inwestor: PWiK Sp. z o.o. ul. Wolności 15 49-300 Brzeg
Nazwa opracowania:	ODBUDOWA SIECI WODOCIĄGOWEJ Brzeg, ul. Włościańska - dz. nr 503			Branża: sanitarna
Nazwa Rysunku:	Profil sieci wodociągowej			Skala: 1:100/500
Autorzy:	Imię i nazwisko	Nr uprawnień	Podpis	Data: Listopad 2016
Opracował:	mgr inż. Piotr Piotrowski			
Projektował:	inż. Leszek Preisnar	47/77/Wwm		Nr rysunku: 4
Sprawdził:				