



UJĘCIE „OBÓRKI” W KRZYŻOWICACH

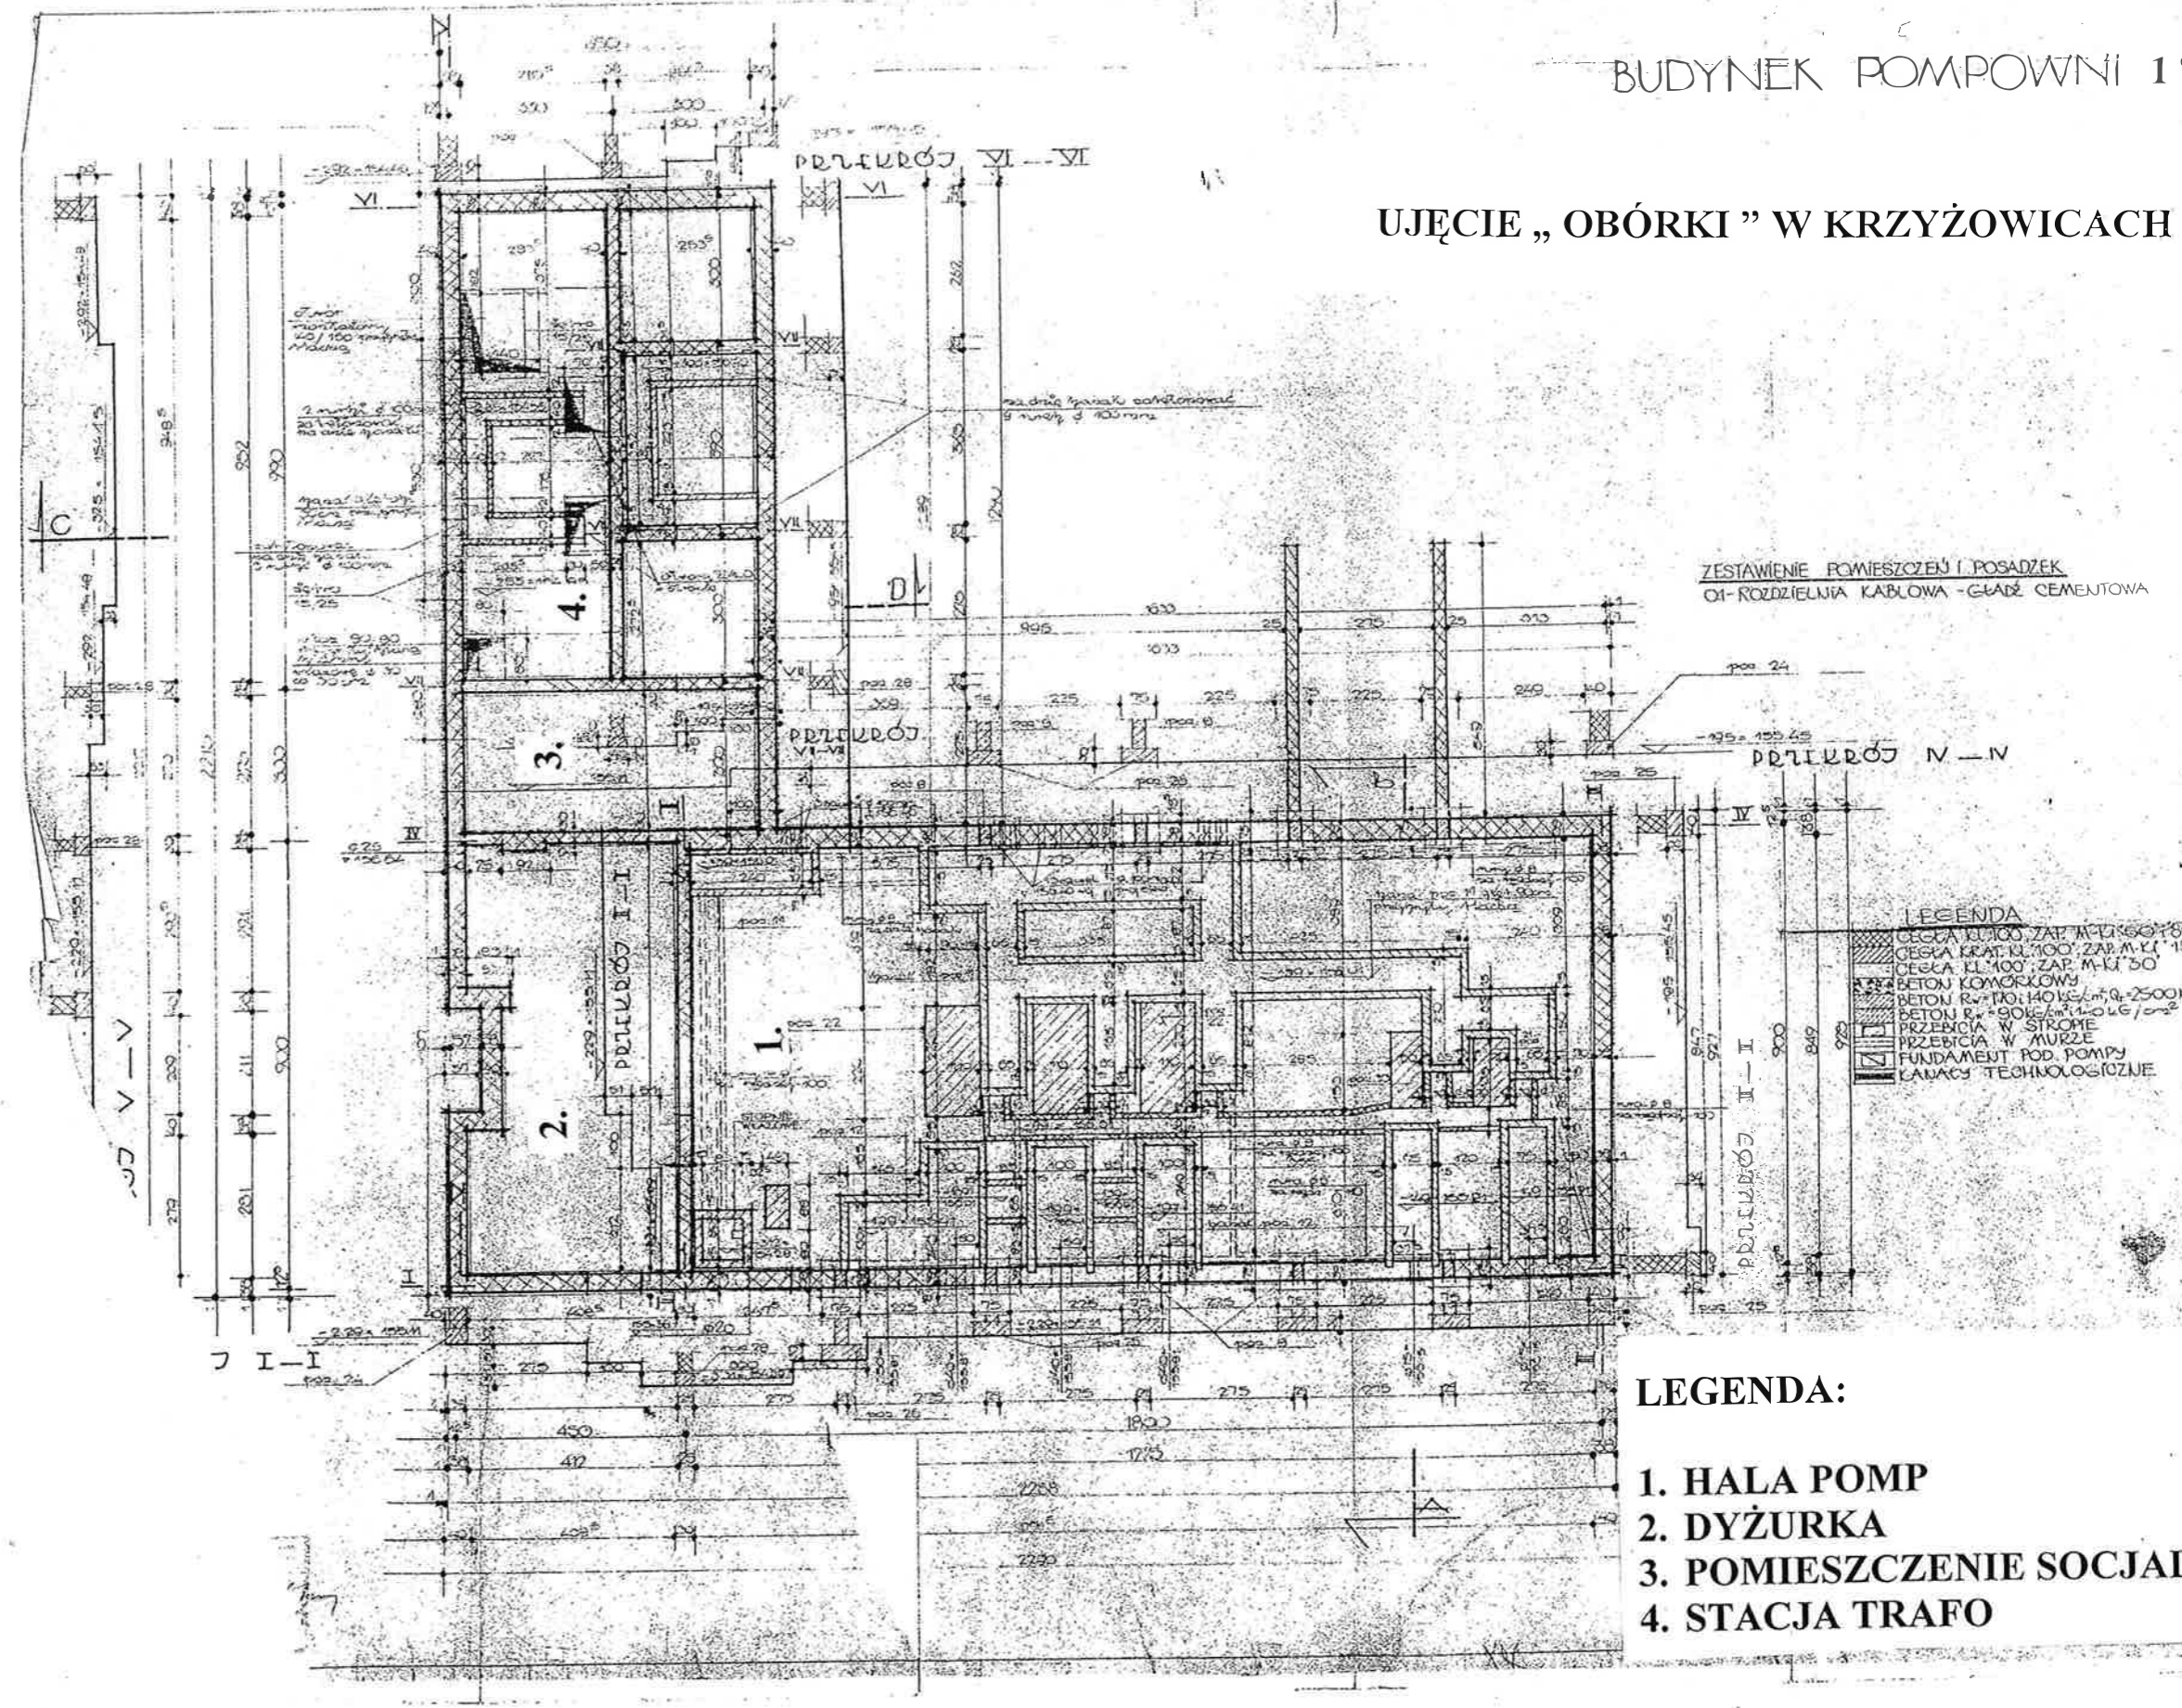

ZESTAWIENIE POWIESZEŃ I POSADZEK
01-ROZDZIELNIA KABLOWA - GŁADZ CEMENTOWA

LEGENDA
CEGLA KL 100, ZAP. M-KI 60, 180
CEGLA KL 100, ZAP. M-KI 15
CEGLA KL 100, ZAP. M-KI 50
BETON KOWORKOWY
BETON Rv=10; 40 kg/m³; Q=2500 kg
BETON Rv=90 kg/m³; Q=10 kg/m²
PRZEBIEGA W STRUMIE
PRZEBIEGA W MURZE
FUNDAMENT POD POMPY
KANALY TECHNOLOGICZNE

- LEGENDA:**
- 1. HALA POMP
 - 2. DYŻURKA
 - 3. POMIESZCZENIE SOCJALNE
 - 4. STACJA TRAFU

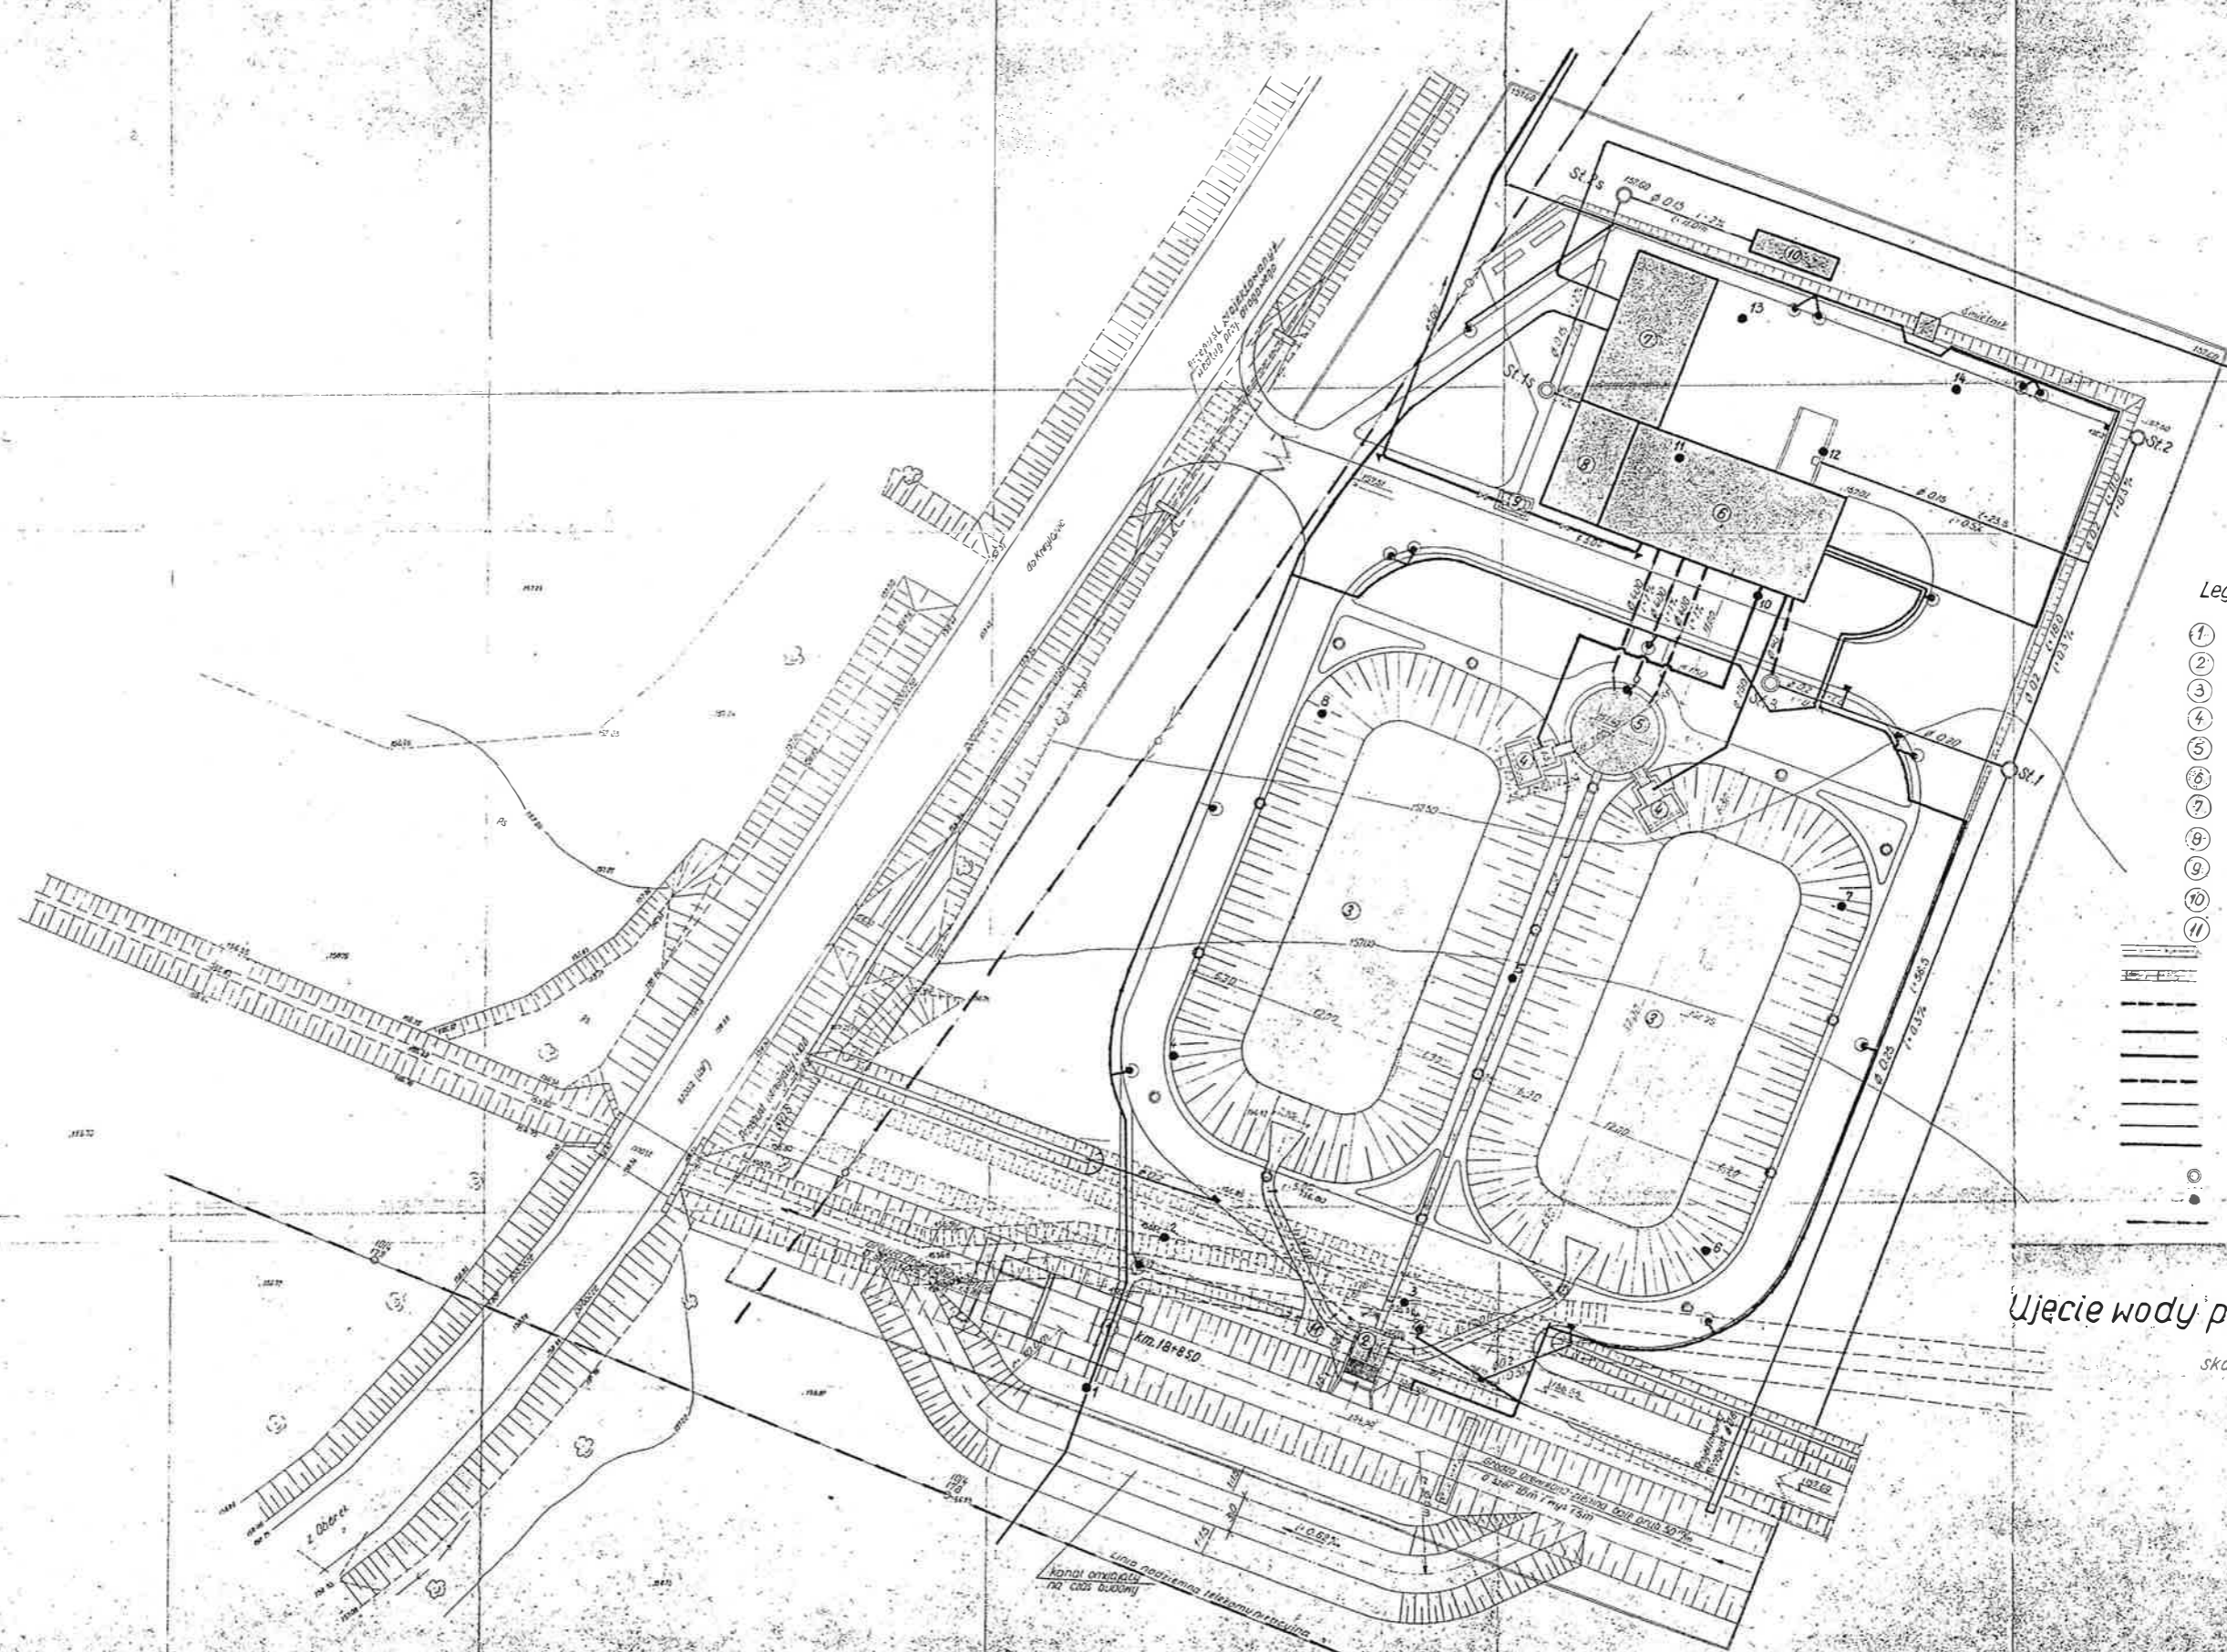

Legenda

- ① Jaz – zastawka
- ② Komora krat i ujęcie brzegowe
- ③ Osadniki wstępne
- ④ Komora sit
- ⑤ Zbiornik czepialny
- ⑥ Pompownia I^o
- ⑦ Część energetyczna
- ⑧ Dyfuzorka
- ⑨ Studzienka nadmiarowa
- ⑩ Idźle glininy
- ⑪ Składowiska ścieków
- Kanalek dopływowy
- Kanalek omijający
- Rurociągi ssące
- Rurociągi tłoczne przesyłowe
- Rurociągi wody drenazycznej
- Rurociągi tłoczne odwadniającej
- Kanał sanitarny
- Kanał deszczowy
- Kable energetyczne
- Studnie odmagazyniowe
- Otwory geologiczne
- Linie nadziemne telefoniczne istniejące

Ujęcie wody powierzchniowej

skala 1:200

WIEŚ KRZYŻOWICE

skala
1:200

Plan sytuacyjno-wysokościowy

Gram. Olszanka

Kierownik robót
Kontrola techniczna, przeprawa
władz. St. Insp. Kontrolni
Technicznej

Województwo Przedsiębiorstwa
Geodezyjne i Gospodarki
Komunalnej "Węgrów"
Z-ca Dyrektora
Naczelny inżynier