


STACJA UZDATNIANIA WODY w Gierszowicach plan sytuacyjny 1:1000

1/2

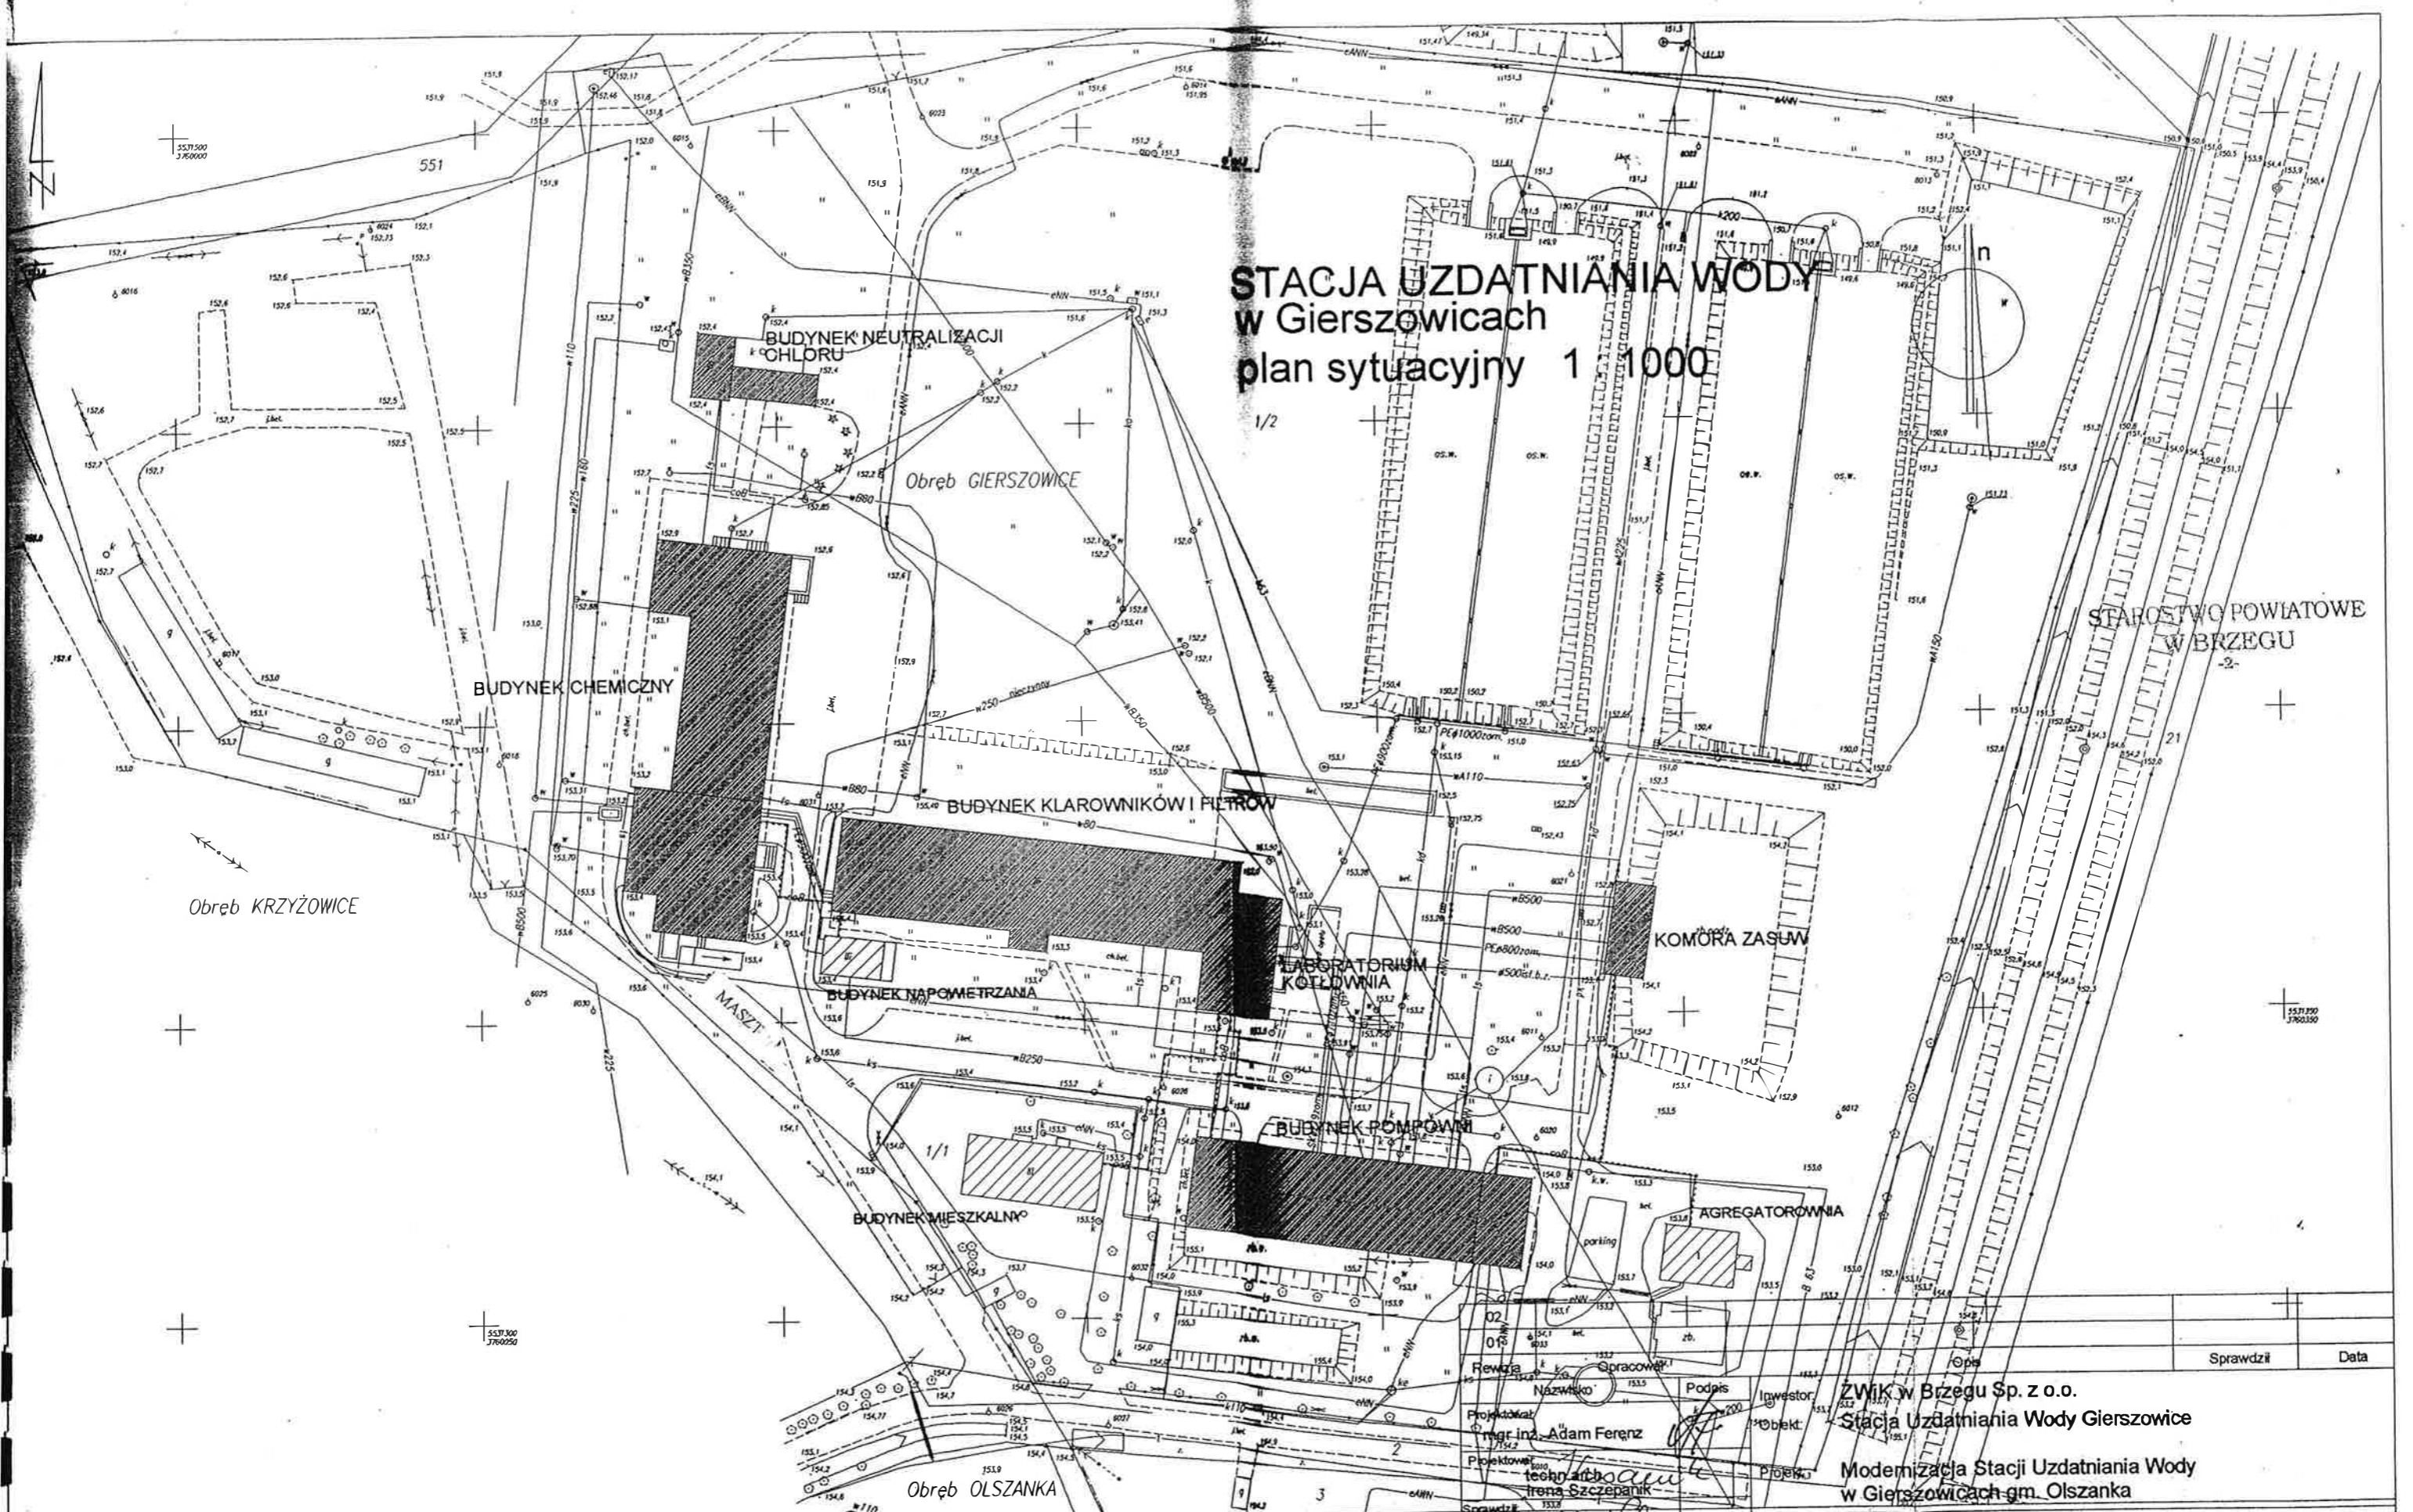


STAROSTWO POWIATOWE
W BRZEGU

Obręb KRZYŻOWICE

Obręb OLSZANKA

Sprawdził		Data	
Zwik w Brzegu Sp. z o.o.			
Stacja Uzdatniania Wody Gierszowice			
Modernizacja Stacji Uzdatniania Wody w Gierszowicach gm. Olszanka			
Część: PLAN SYTUACYJNY			
Projektant	mgr inż. Adam Ferenc	Podpis	
Projektant techniczny	mgr inż. arch. Elżbieta Cediejska	Podpis	
Projektant		Podpis	
Projektant		Podpis	
Projektant		Podpis	

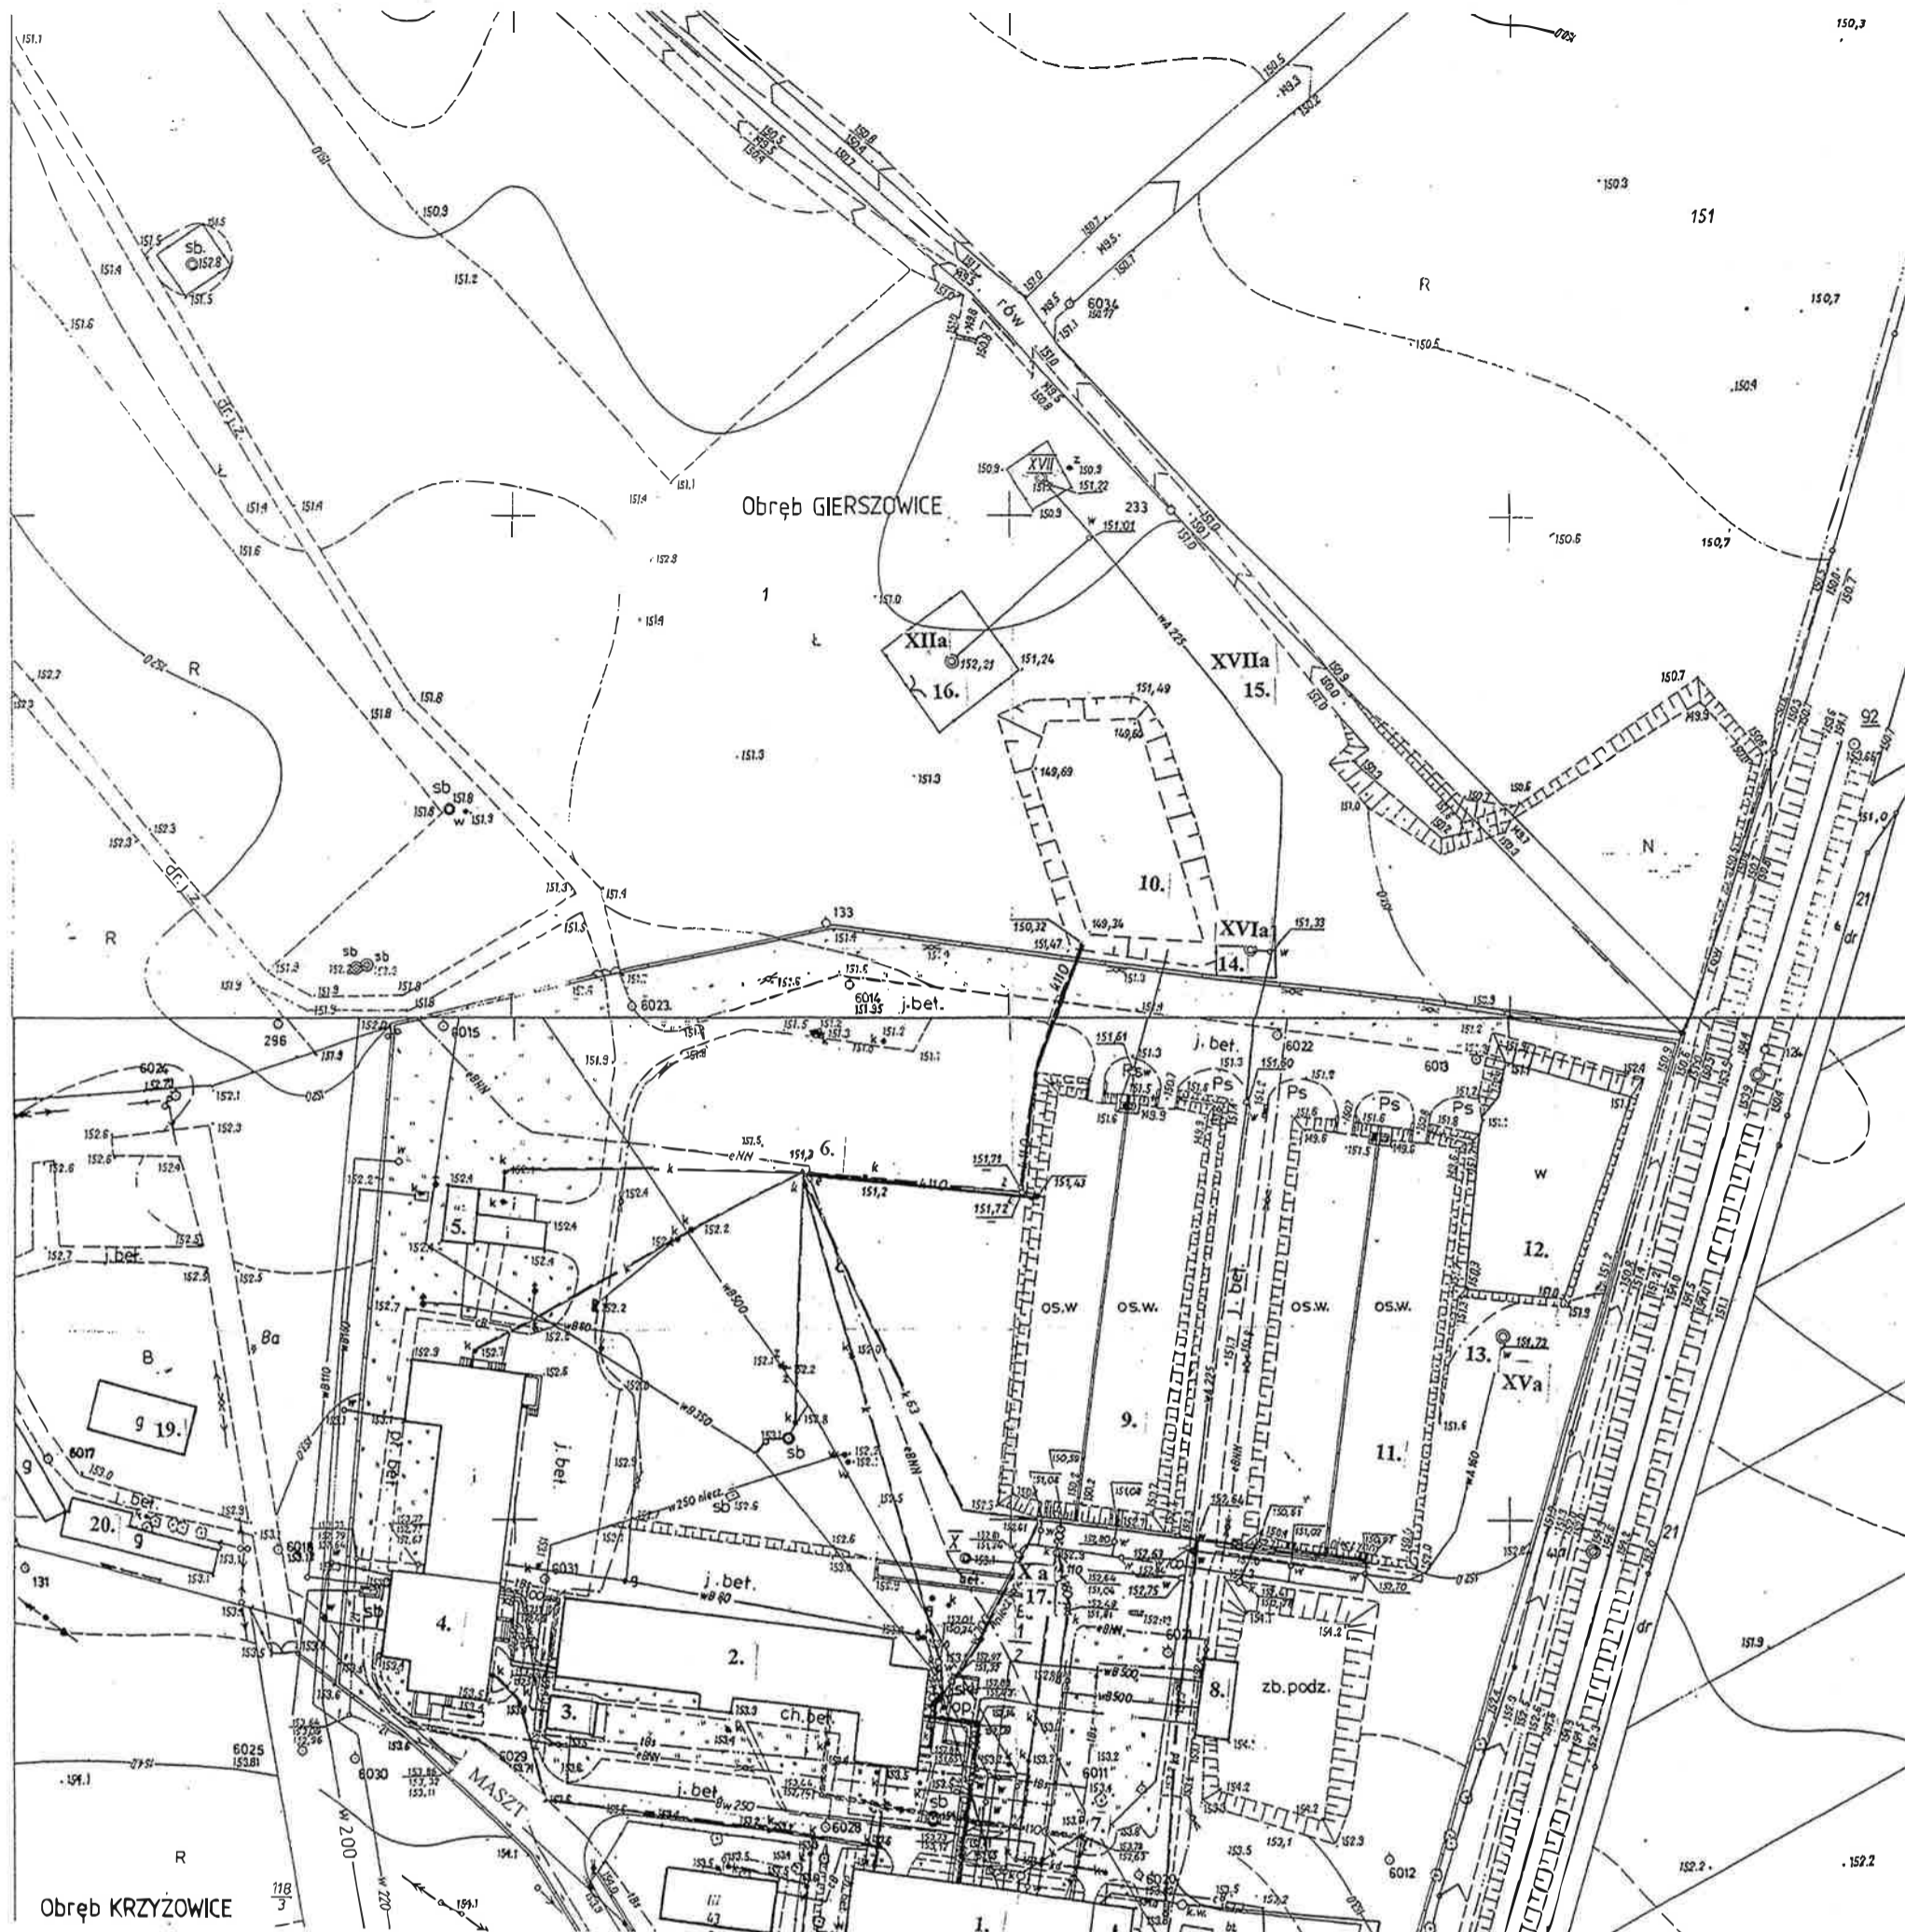

Województwo: **opolskie**
 Powiat: **brzeski**
 Gmina: **Olszanka**
 Ulica: **Gierszowice - dz. 1/2**

Sekcja mapy: **463-423-161**
463-423-163

Nr zlec. **15379 / 25 / 09 / 2012**
 Nr zgł. **998 / 2012**

Plan sytuacyjny SUW G-ce oraz ujęcia wody podziemnej: studnia płytka nr VIIa, Xa, XIIa, XVa, XVIa, XVIIa,

LEGENDA:

1. Budynek pompowni ze stacją trafo
2. Budynek filtrów - klarowników - kotłowni - laboratorium
3. Stacja napowietrzania
4. Stacja chemiczna
5. Budynek neutralizacji
6. Przepompownia ścieków z obiektów technologicznych
7. Studnia zbiorcza ujęcia wód IV rzędowych
8. Komora zasuw ze zbiornikiem wody czystej
9. Staw popłuczyn nr 1
10. Staw infiltracyjny nr 1
11. Staw popłuczyn nr 2
12. Staw infiltracyjny nr 2
13. Studnia nr XV a
14. Studnia nr XVI a
15. Studnia nr XVII a
16. Studnia nr XII a
17. Studnia nr X a
18. Studnia nr VII a
19. Wiata magazynowa
20. Garaże