



sk. citowany

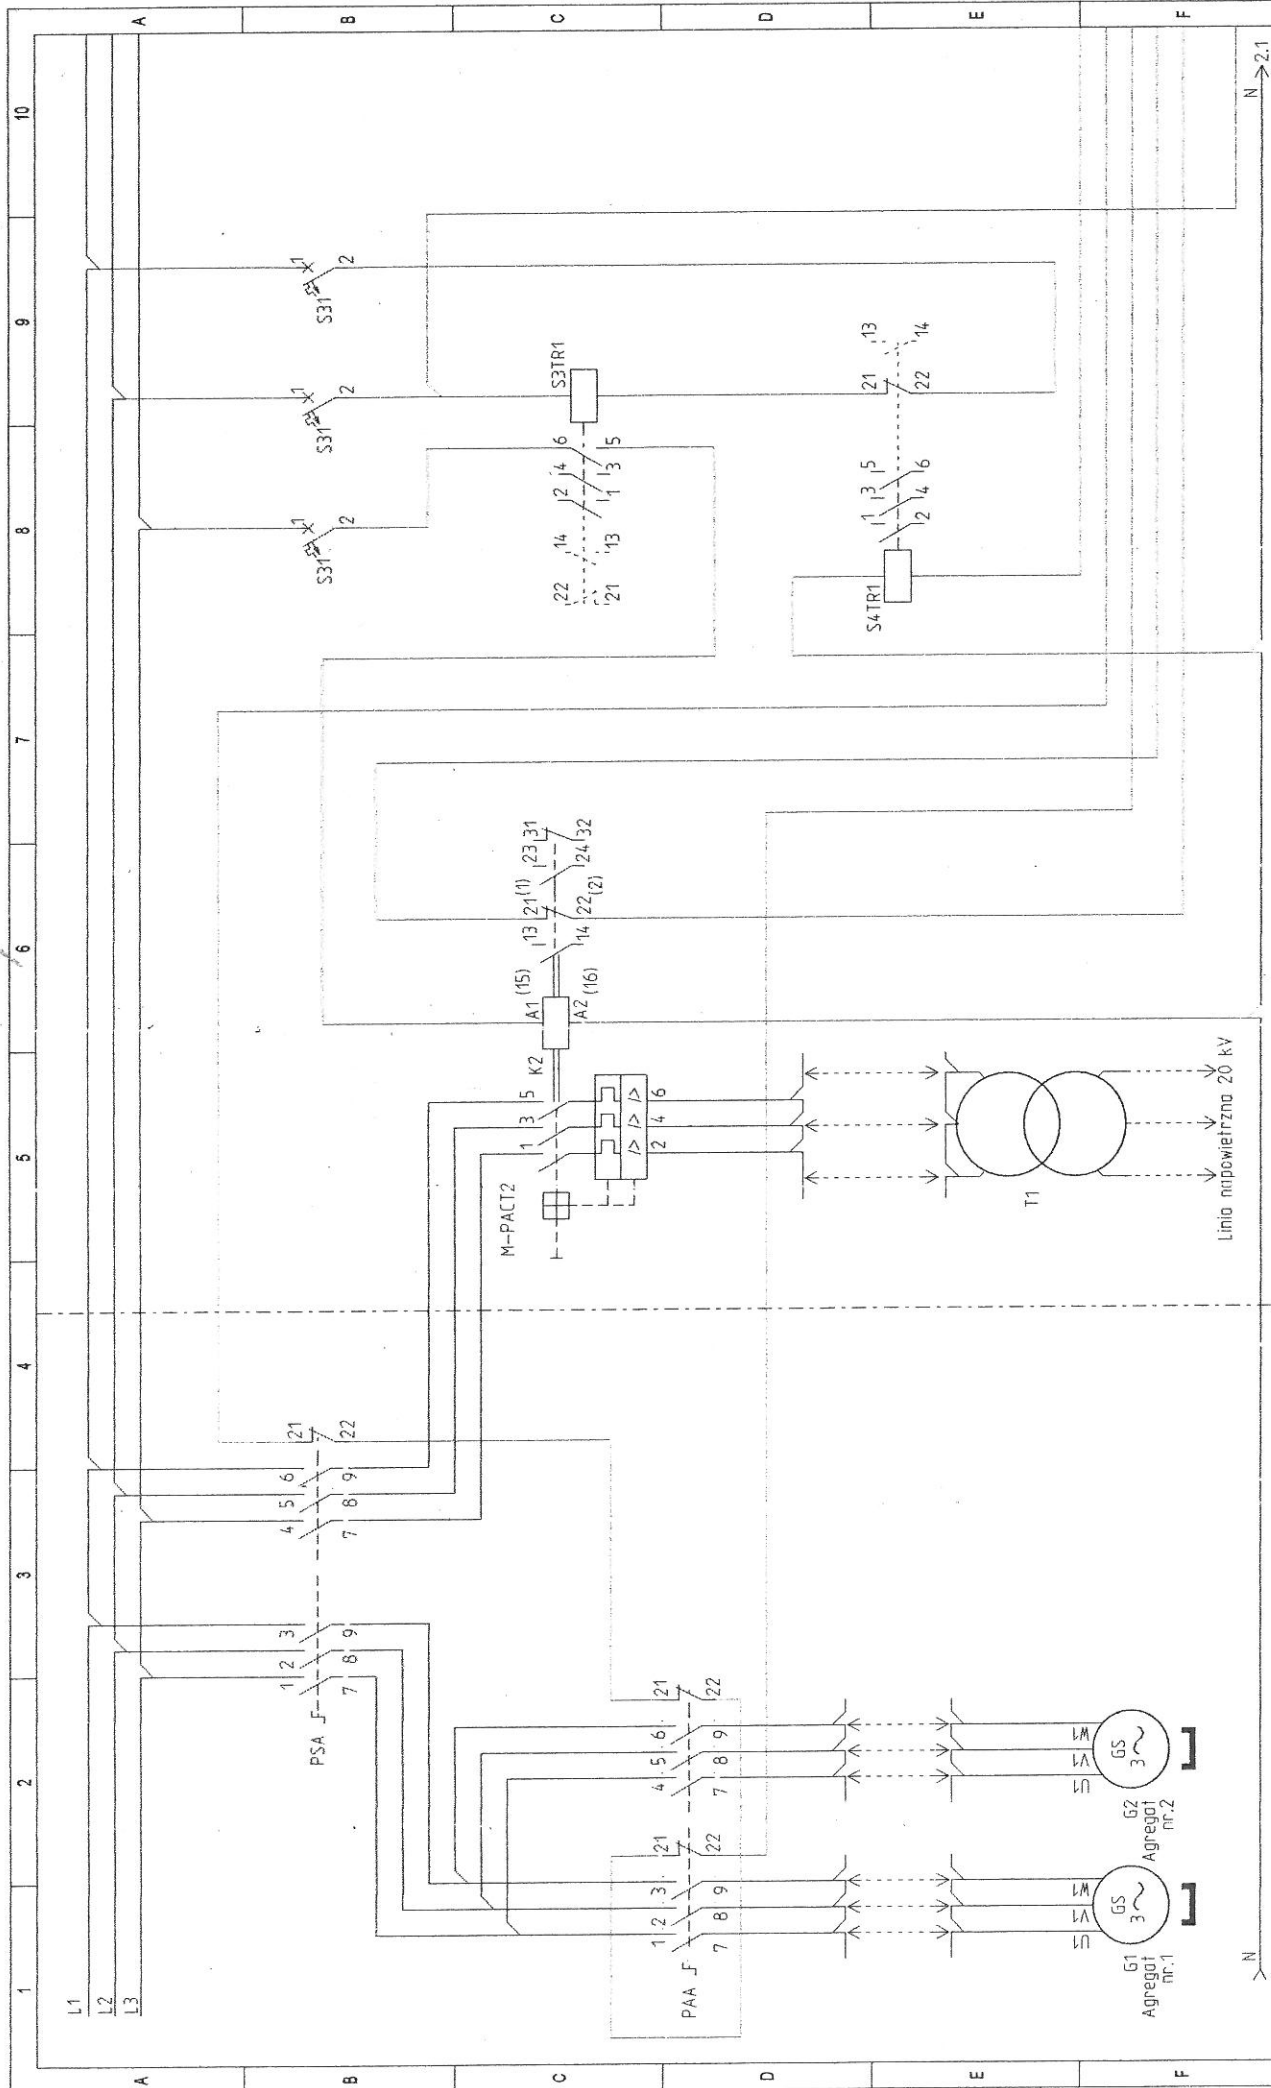

PWIK Brzeg sp. z o.o. Stacja Uzdatniania Wody Gierszowice	Pole 5	Pole 12	Projekt: PWIK	Nr rysunku: 02	Nazwisko: Modyfikacja: Układ blokowy	Schemat: 1
			Data: 2015-12-14	Funkcja: Lokalizacja: Lb. sch: 4	Sch. nast: 2	


Bud. porzecz.

*st. pompowa*

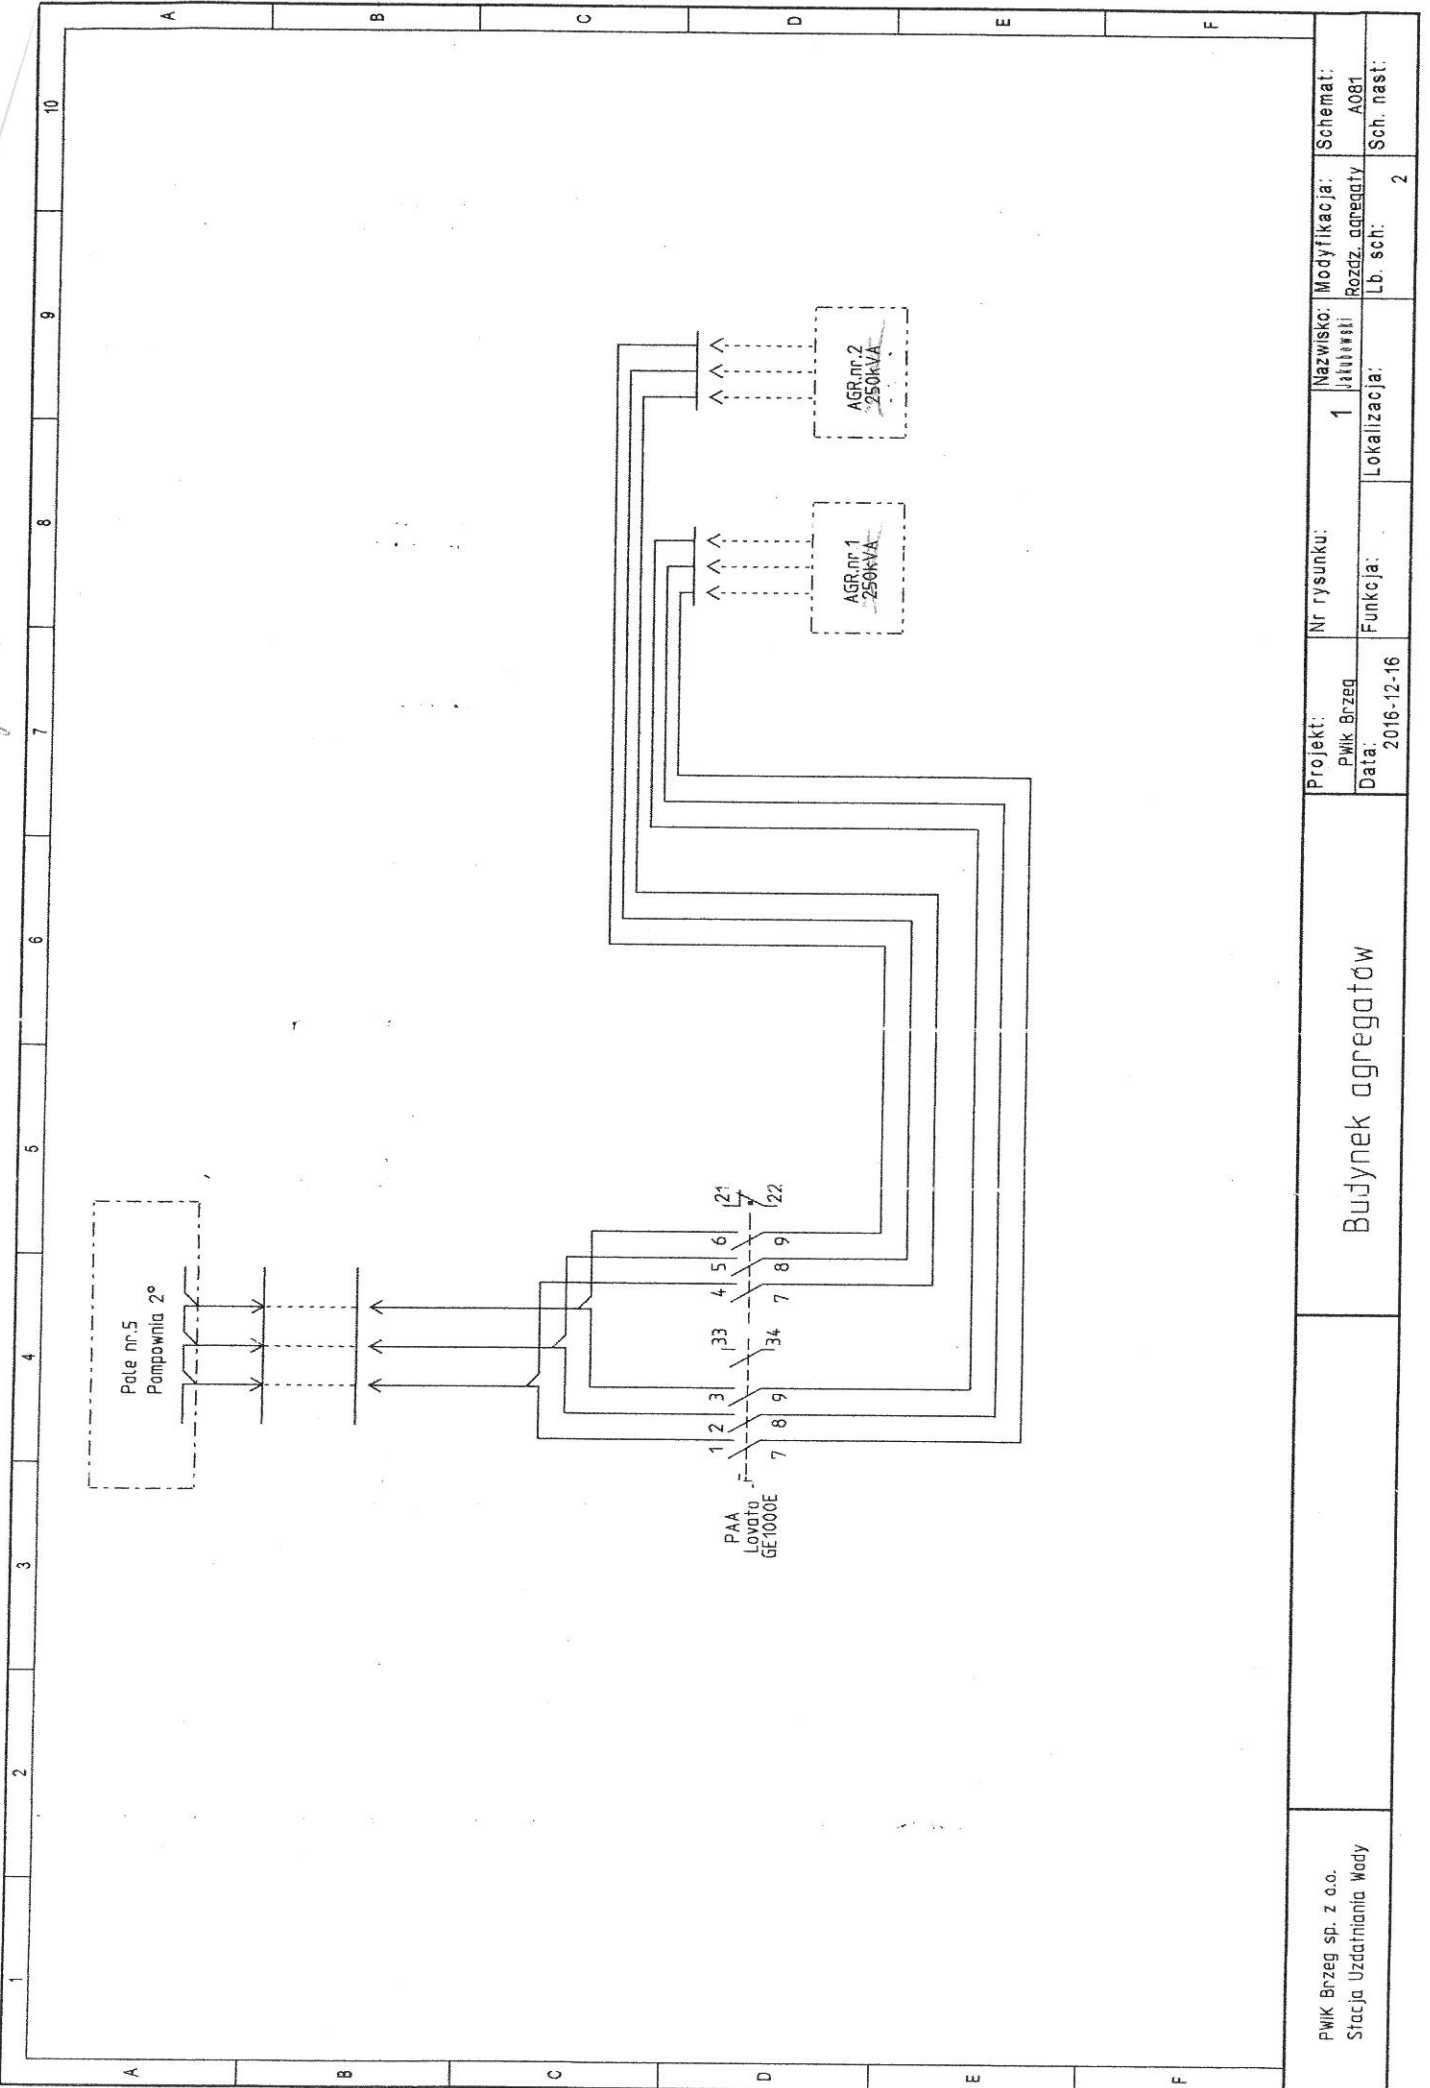

PWIK Brzeg sp. z o.o. Stacja Uzdatniania Wody	Budynek agregatów		Projekt: PWIK Brzeg	Nr rysunku: 1	Nazwisko: Jankowski	Modyfikacja: Rozdz. agregaty	Schemat: A081
			Data: 2016-12-16	Funkcja: Lokalizacja:	Lb. sch.: 2	Sch. nast.:	

*17. instalacja*

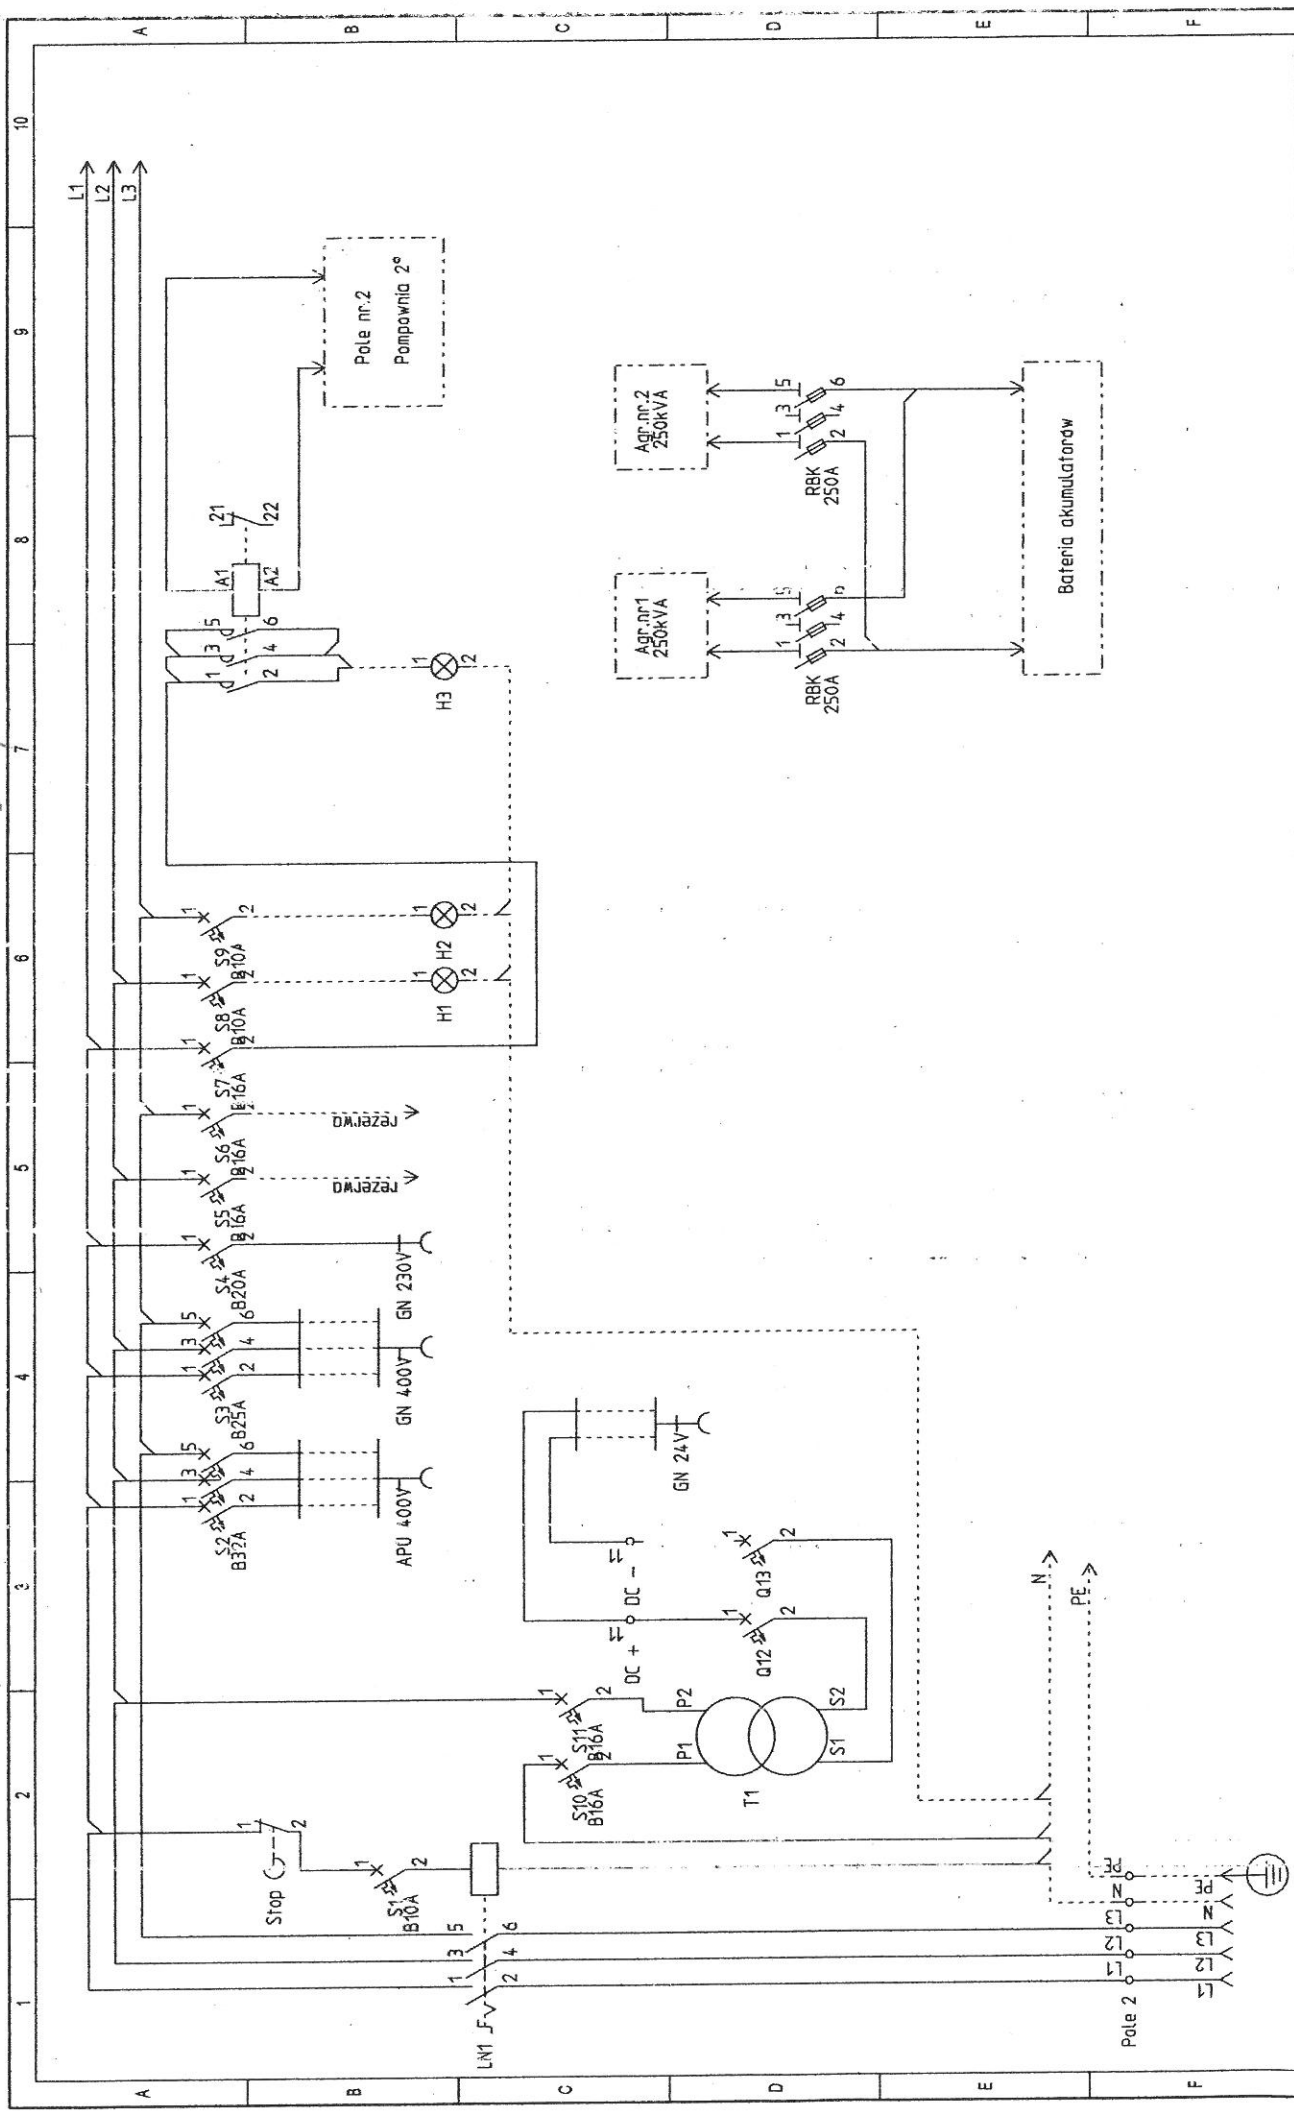

Projekt: PwK Brzeg Data: 2016-12-16	Nr rysunku: 1	Nazwisko: Jankowski	Modyfikacja:		Schemat: A091
			Rodzaj agregaty	Lb. sch:	
Budynek agregatów			Lokalizacja:		2
PwK Brzeg sp. z o.o. Stacja Uzdatniania Wody			Funkcja:		