


st. obrotowy

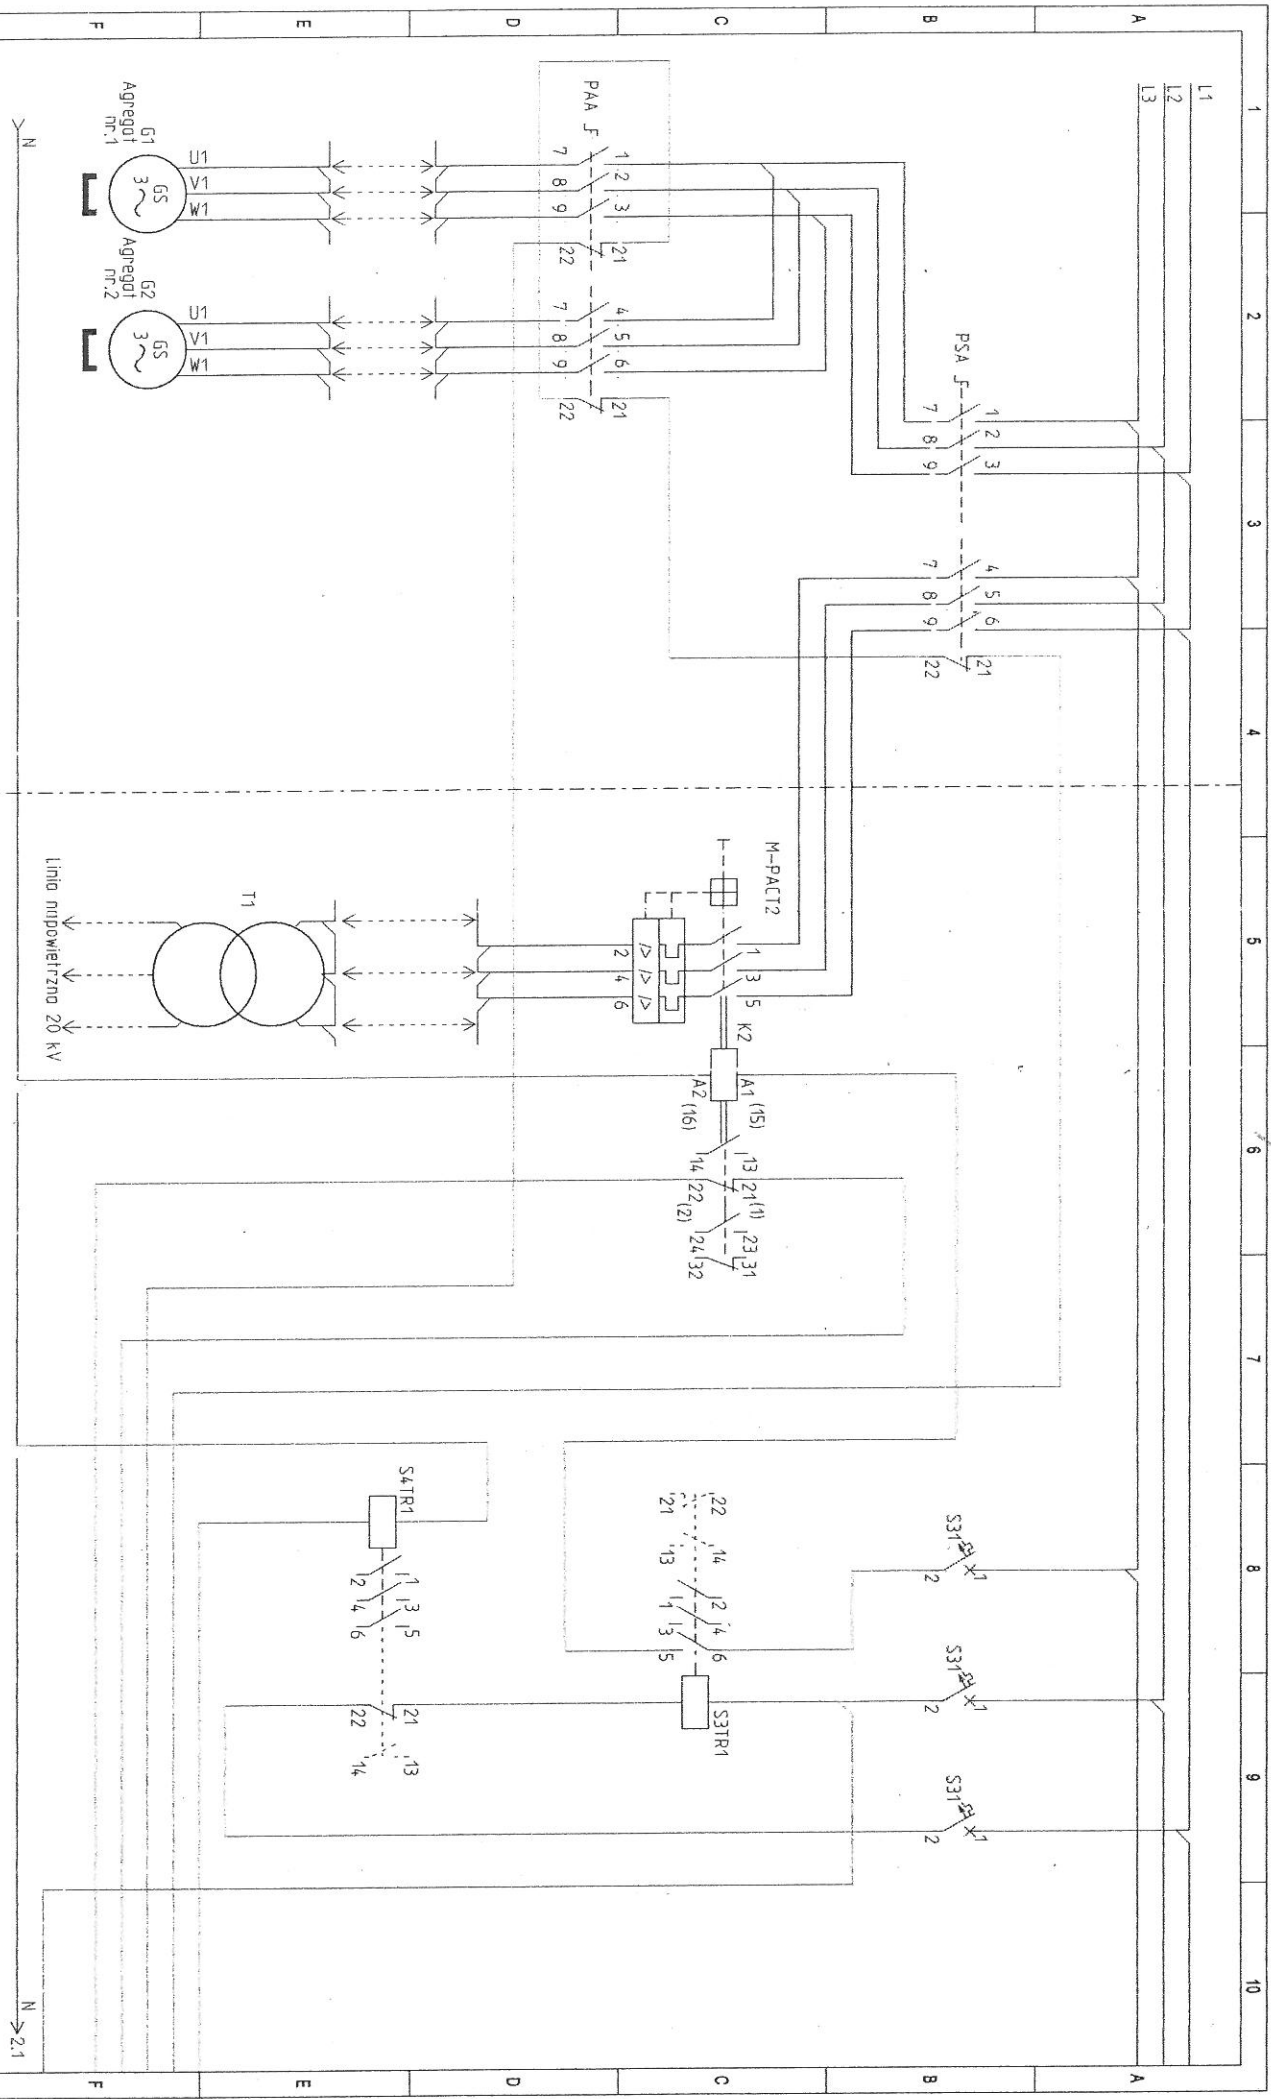

PWIK Brzeg sp. z o.o. Stacja Uzdatniania Wody Gierszowice		Pole 5		Pole 12		Projekt: PWIK		Nr rysunku: 02		Nazwisko: Modyfikacja: Układ blokady		Schemat: 1	
				Linia napowietrzna 20 kV		Data: 2015-12-14		Funkcja: Schemat projektant		Lokalizacja:		Lb. sch: 4	
												Sch. nast: 2	

Bud. powpow w.