


of. projekt

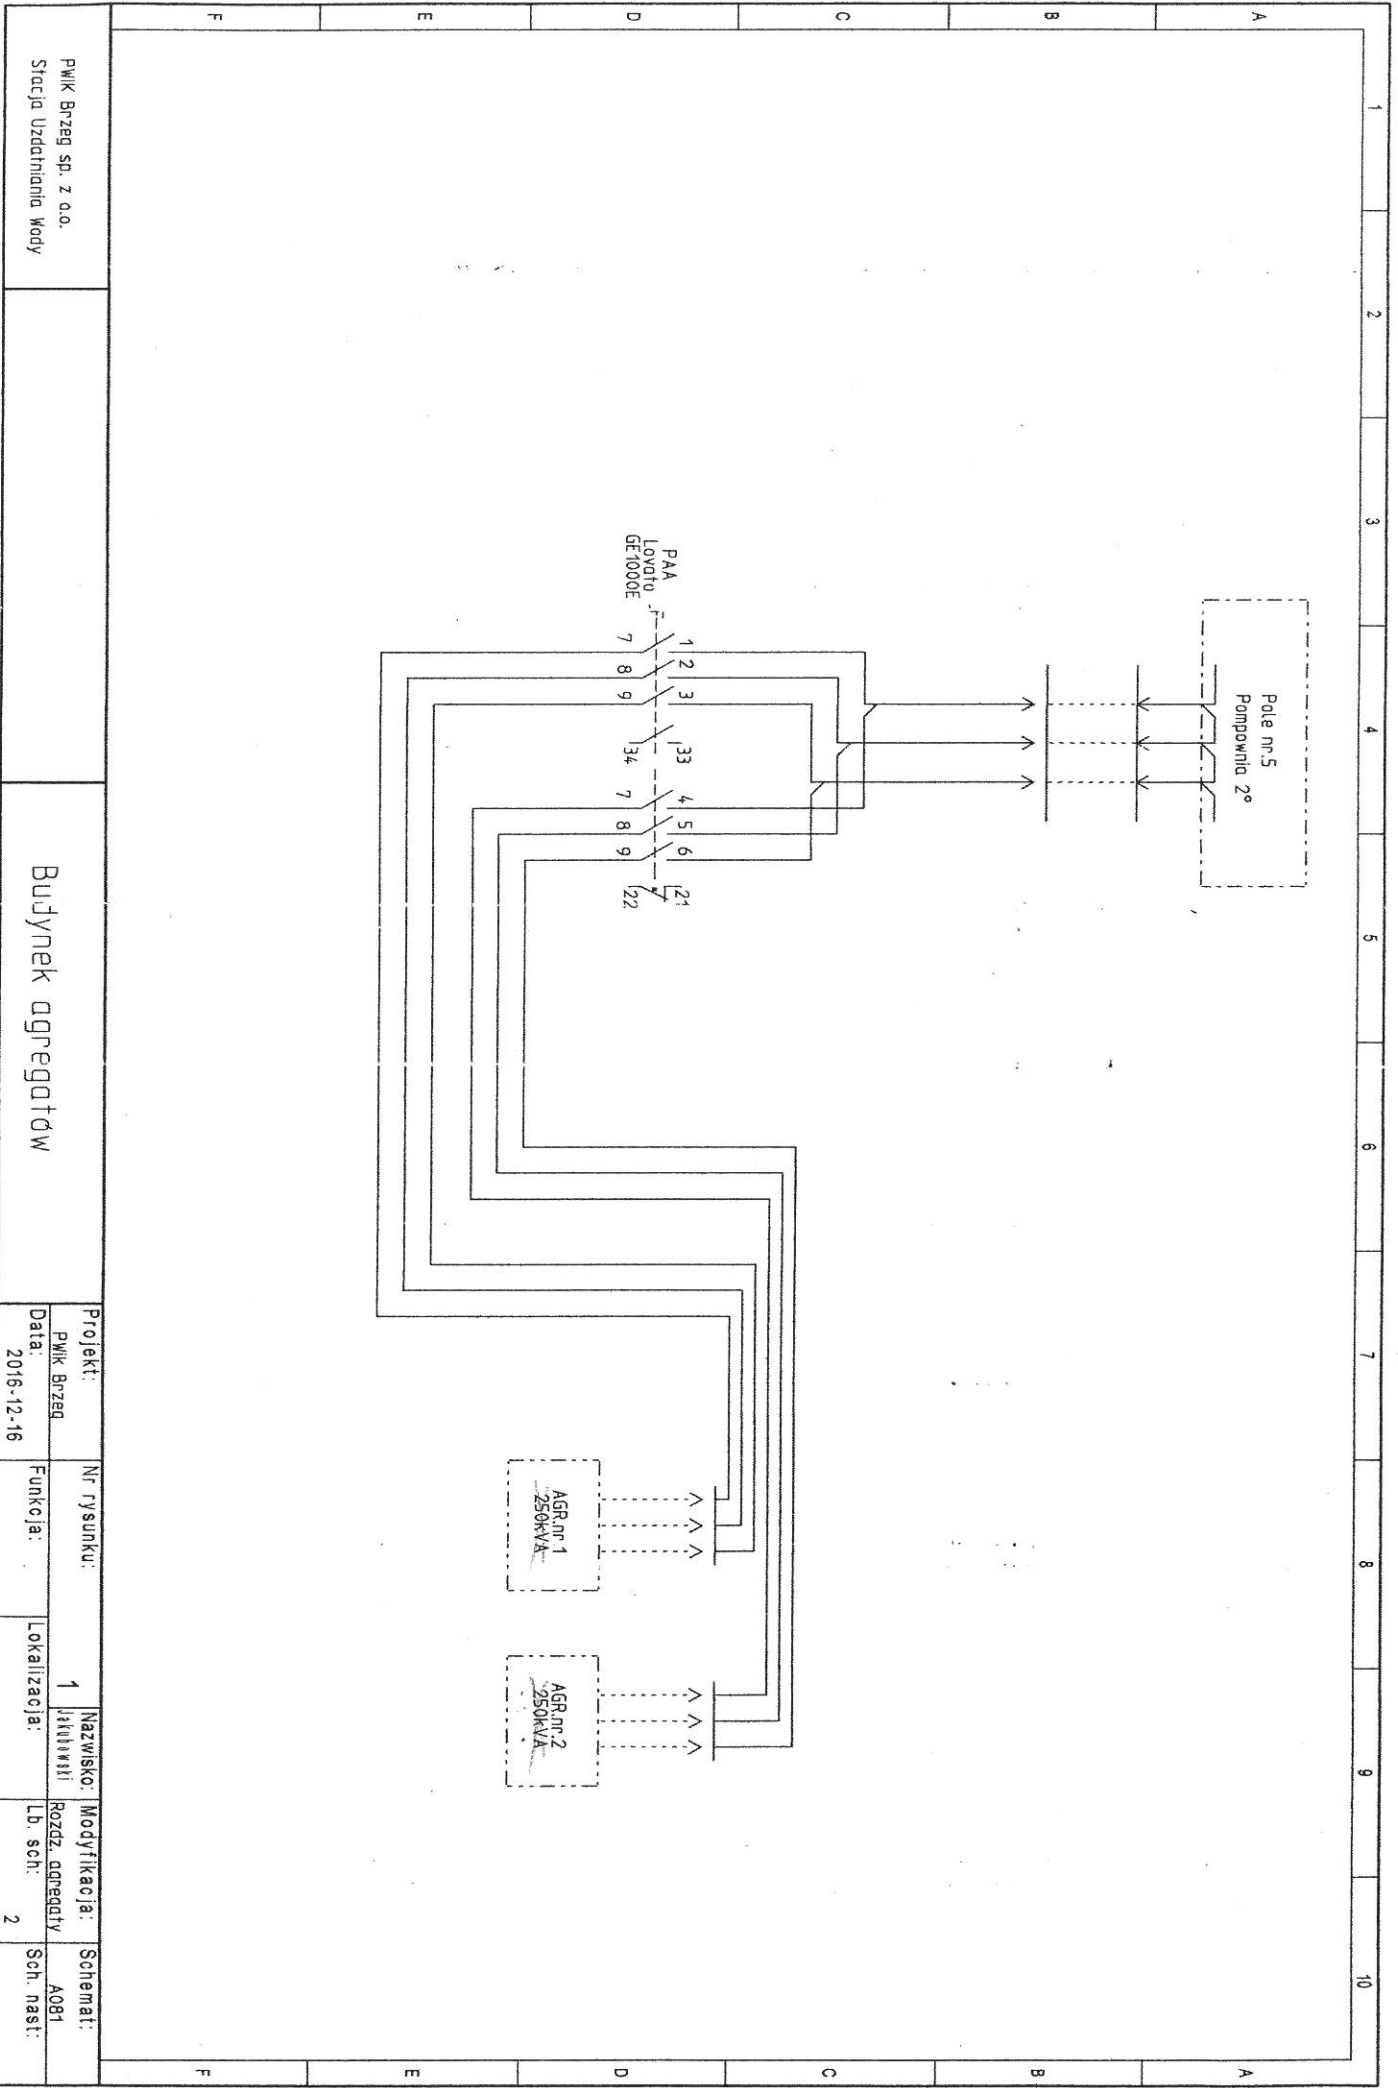

PMK Brzeg sp. z o.o.  
Stacja Uzdatniania Wody

Budynek agregatów

Projekt: PMK Brzeg	Nr. rysunku: 1	Nazwisko: [signature]	Modyfikacja: Rozdz. agregaty	Schemat: A081
Data: 2016-12-16	Funkcja: [signature]	Lokalizacja: [signature]	Lb. sch.: 2	Sch. nast.: