


WSPÓLNA OCZYSZCZALNIA ŚCIEKÓW DLA MIASTA I GARBARNI W BRZEGU

NA WYSPIE

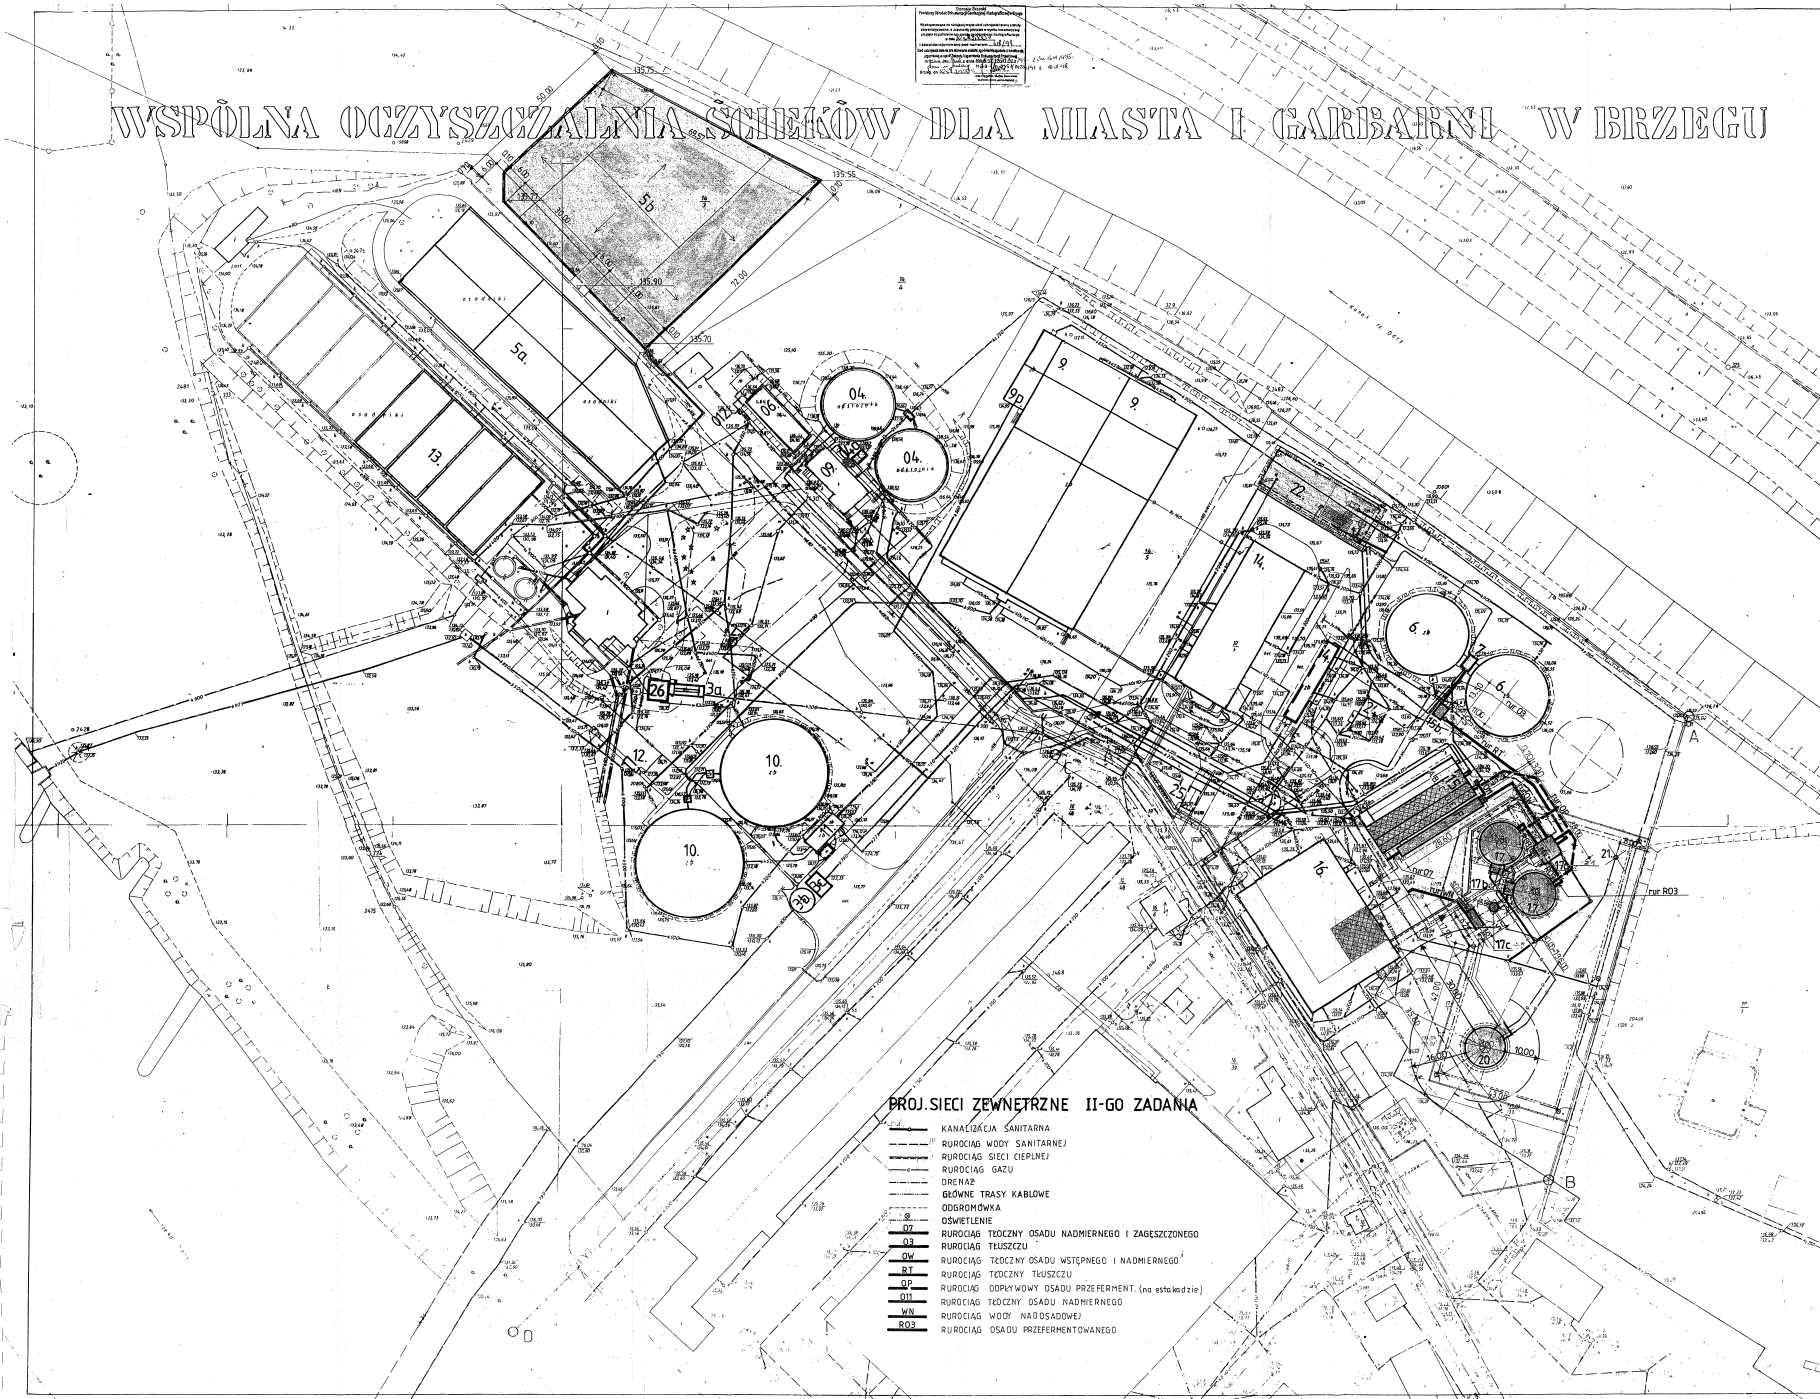

Wzrost: 1:200
 Skala: 1:200
 Data: 05.2003

NR	NAZWA OBIEKTU	POW. [KUB.m ³]	KUB.m ³
ZESTAWIENIE OBIEKTÓW OCZYSZCZALNI			
OBIEKTY PRZY UL. OSYŃSKIEJ			
1	BUDYNEK KRAT	59,00	472,00
1A	BUDYNEK WSTĘPNEGO OCZYSZ. ŚCIEK.	226,00	1696,00
1B	PRZEPOMP. ŚCIEKÓW ŻULÓWSKIEJ	10,17	76,76
1C	GEOWICA SYFONU	—	—
5	PRZEŁEW BURZOWY	10,89	—
OBIEKTY NA WYSPIE			
2	PUNKT ZLEWCZY ŚCIEKÓW SANIT.	1,13	—
3a	KOMORA KRAT	37,74	209,50
3b	PRZEPOMP. NIWA ZE STUDNIA ZBIOR.	41,80	382,47
3c	KOMORA ZASUW	32,83	84,41
4	PIASKOWNIK	1500	625,00
5a	MAGAZYN OSADU	274,70	—
6	OSADNIKI WSTĘPNE	47605x2	173253x2
7	POMPOW. NIWA OSADU SUROWEGO	16,66	86,68
9	KOMORY NAPOWIETRZANIA OSADU CZ.	3628x1	2270x50
919p	OSADNIKI WTORNE	858,60x2	37088x2
10	POMP. OSADU NADMIER. I RECYL. + R.E.	76,74	296,14
11	KORYTO POMIAROWE	9,40	22,80
12	OSADNIKI WOD. DESZCZOWYCH	1537x6	3843,65
13	BUD. DUCHAW. MAG. P.X. TRAF. O.	886,00	9726,00
14	ZBIORNIKI ZAGĘSZCZANIA OSADU	445,00	2202,00
15	BUDYNEK WIEJ. FUNKCYJNY	1369,00	12770,00
16	WIATA - TRANSPORTOWA DO LIKWIDACJI	345,00	3093,00
22	WIATA - TRANSPORTOWA W RAMACH II-ZADANIA	—	—
24	HYMNIA PEŁTYCZA	72,00	—
25	BRODZIK DEZYNFEKCYJNY	36,00	—
27	POMPOW. NIWA OSADU	30,43	105,00
OBIEKTY OCZYSZCZALNI ŚCIEKÓW GARBARSKICH NA TERENIE GARBARNI			
01	KOMORA KRAT	39,40	216,70
02	STUDNIA ZBIORCZA Z PRZEPOMP.	81,60	106,80
OBIEKTY PROJEKTOWANE W RAMACH I-GO ZADANIA			
04	ZBIORNIKI UKRĘDNIANIA	340,00x2	1596,70x2
04a	PRZEPOMP. NIWA ŚCIEKÓW	10,8x2	50,90
06	OSADNIK POZIOMY	153,25	524,00
09	BUDYNEK TECHNOLOGICZNY	207,60	1185,00
012	KORYTO POMIAROWE	14,25	25,00
ZESTAWIENIE OBIEKTÓW II-GO ZADANIA			
15b	ZBIORNIK TŁUSZCZU	14,96	56,00
15F	KOMORA OSADU ZMIESZANEGO	91,82	425,50
17	KOMORY FERMENTACYJNE	1296x2	1439x2
17a	BUDYNEK OPERACYJNY WKF	43,30	129,8x
17b	KOMORY ODWADNIACZA BIOGAZU	10,8x2	25,4x2
17c	STACJA ODSIARCZANIA BIOGAZU	514-165	25,0x36,0
OBIEKTY II-GO ZADANIA PROJ.			
20	ZBIORNIK BIOGAZU	105,60	—
21	POCHODNIA	—	—
5b	KOMPOSTOWNIA	608,00	—
22	PUKAWANIE PIASKU	38,00	—

PROJ. SIECI ZEWNĘTRZNE II-GO ZADANIA

- KANALIZACJA SANITARNA
- RUROCIĄG WODY SANITARNEJ
- RUROCIĄG SIECI (CIEPŁEJ)
- RUROCIĄG GAZU
- BRENIAZ
- GŁÓWNE TRASY KABLOWE
- ODGROMOWKA
- OŚWIETLENIE
- RUROCIĄG TŁOCZNY OSADU NADMIERNEGO I ZAGĘSZCZONEGO
- RUROCIĄG TŁUSZCZU
- RUROCIĄG TŁOCZNY OSADU WSTĘPNEGO I NADMIERNEGO
- RUROCIĄG TŁOCZNY TŁUSZCZU
- RUROCIĄG ODPIYWOWY OSADU PRZEFERMENT. (na osadkachzie)
- RUROCIĄG TŁOCZNY OSADU NADMIERNEGO
- RUROCIĄG WODY NAD OSADOWEJ
- RUROCIĄG OSADU PRZEFERMENTOWANEGO

OBIEKTY ISTNIEJĄCE ZREALIZOWANE W RAMACH I-GO ZADANIA
 OBIEKTY J.W. ADAPTOWANE W RAMACH II-GO ZADANIA
 OBIEKTY PROJEKTOWANE W RAMACH II-GO ZADANIA
 PROJ. TRASA PODPR. RUROCIĄGU OSADU PRZEFERMENTOWANEGO (szczegółowe użytkowanie podpr. wg składow. obiektów 15, 17, 17a w proj. konstr.)

Num. 01-480/12	Str. 2 z 2
Wzrost: 1:200	Str. 2 z 2
Skala: 1:200	Str. 2 z 2
Data: 05.2003	Str. 2 z 2