


RZUT PRZYZIEMIA

skala 1:100

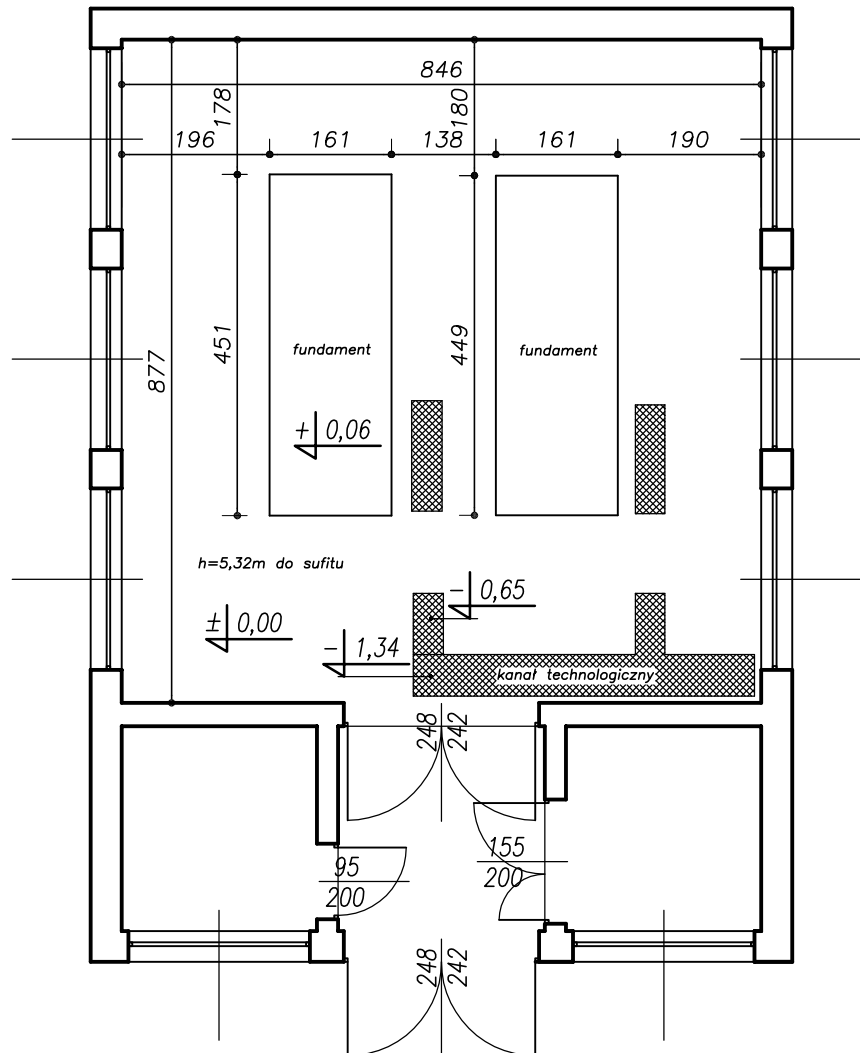

TEMAT: INWENTARYZACJA – SCHEMAT BUDYNEK AGREGATÓW PRĄDOTWÓRCZYCH			
GIERSZOWICE		STUDIUM: –	SKALA: 1:100
		RYSUNEK: RZUT – poziom 0 INWENTARYZACJA	
		DATA: 12.2016	NR RYS. T1