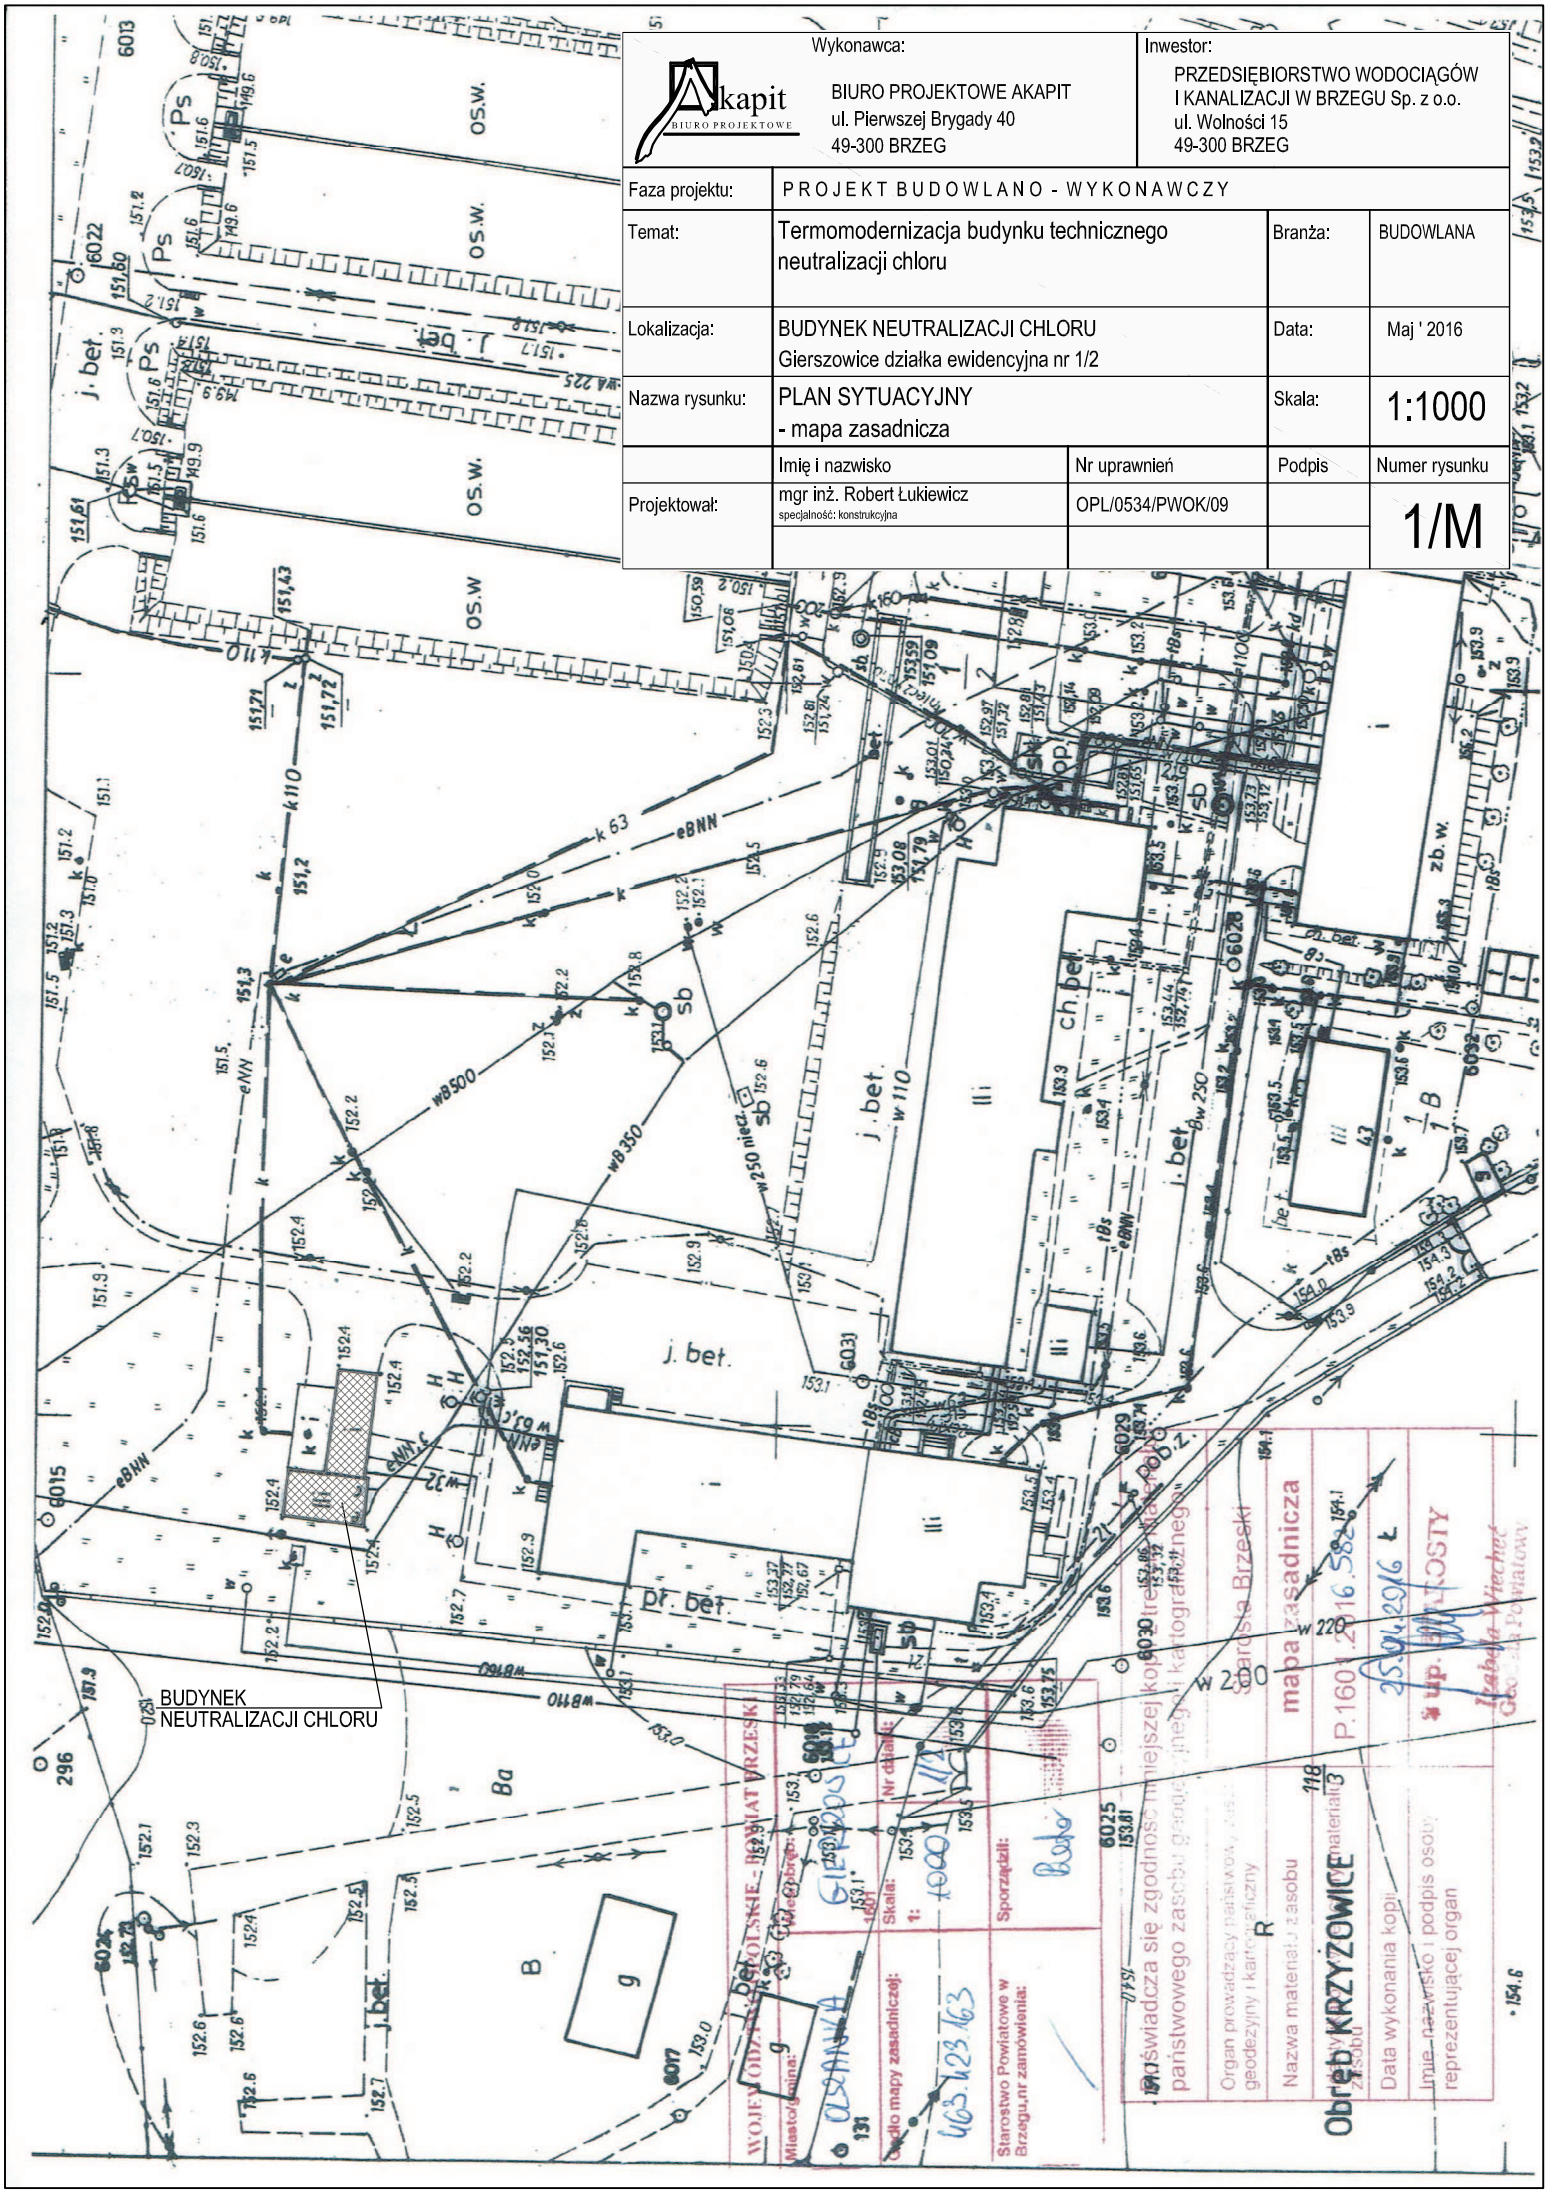

Wykonawca: AKAPIT BIURO PROJEKTOWE BIURO PROJEKTOWE AKAPIT ul. Pierwszej Brygady 40 49-300 BRZEG			Inwestor: PRZEDSIĘBIORSTWO WODOCIĄGÓW I KANALIZACJI W BRZEGU Sp. z o.o. ul. Wolności 15 49-300 BRZEG	
Faza projektu:	PROJEKT BUDOWLANO - WYKONAWCZY			
Temat:	Termomodernizacja budynku technicznego neutralizacji chloru		Branża:	BUDOWLANA
Lokalizacja:	BUDYNEK NEUTRALIZACJI CHLORU Gierszowice działka ewidencyjna nr 1/2		Data:	Maj ' 2016
Nazwa rysunku:	PLAN SYTUACYJNY - mapa zasadnicza		Skala:	1:1000
	Imię i nazwisko	Nr uprawnień	Podpis	Numer rysunku
Projektował:	mgr inż. Robert Łukiewicz specjalność: konstrukcyjna	OPL/0534/PWOK/09		1/M