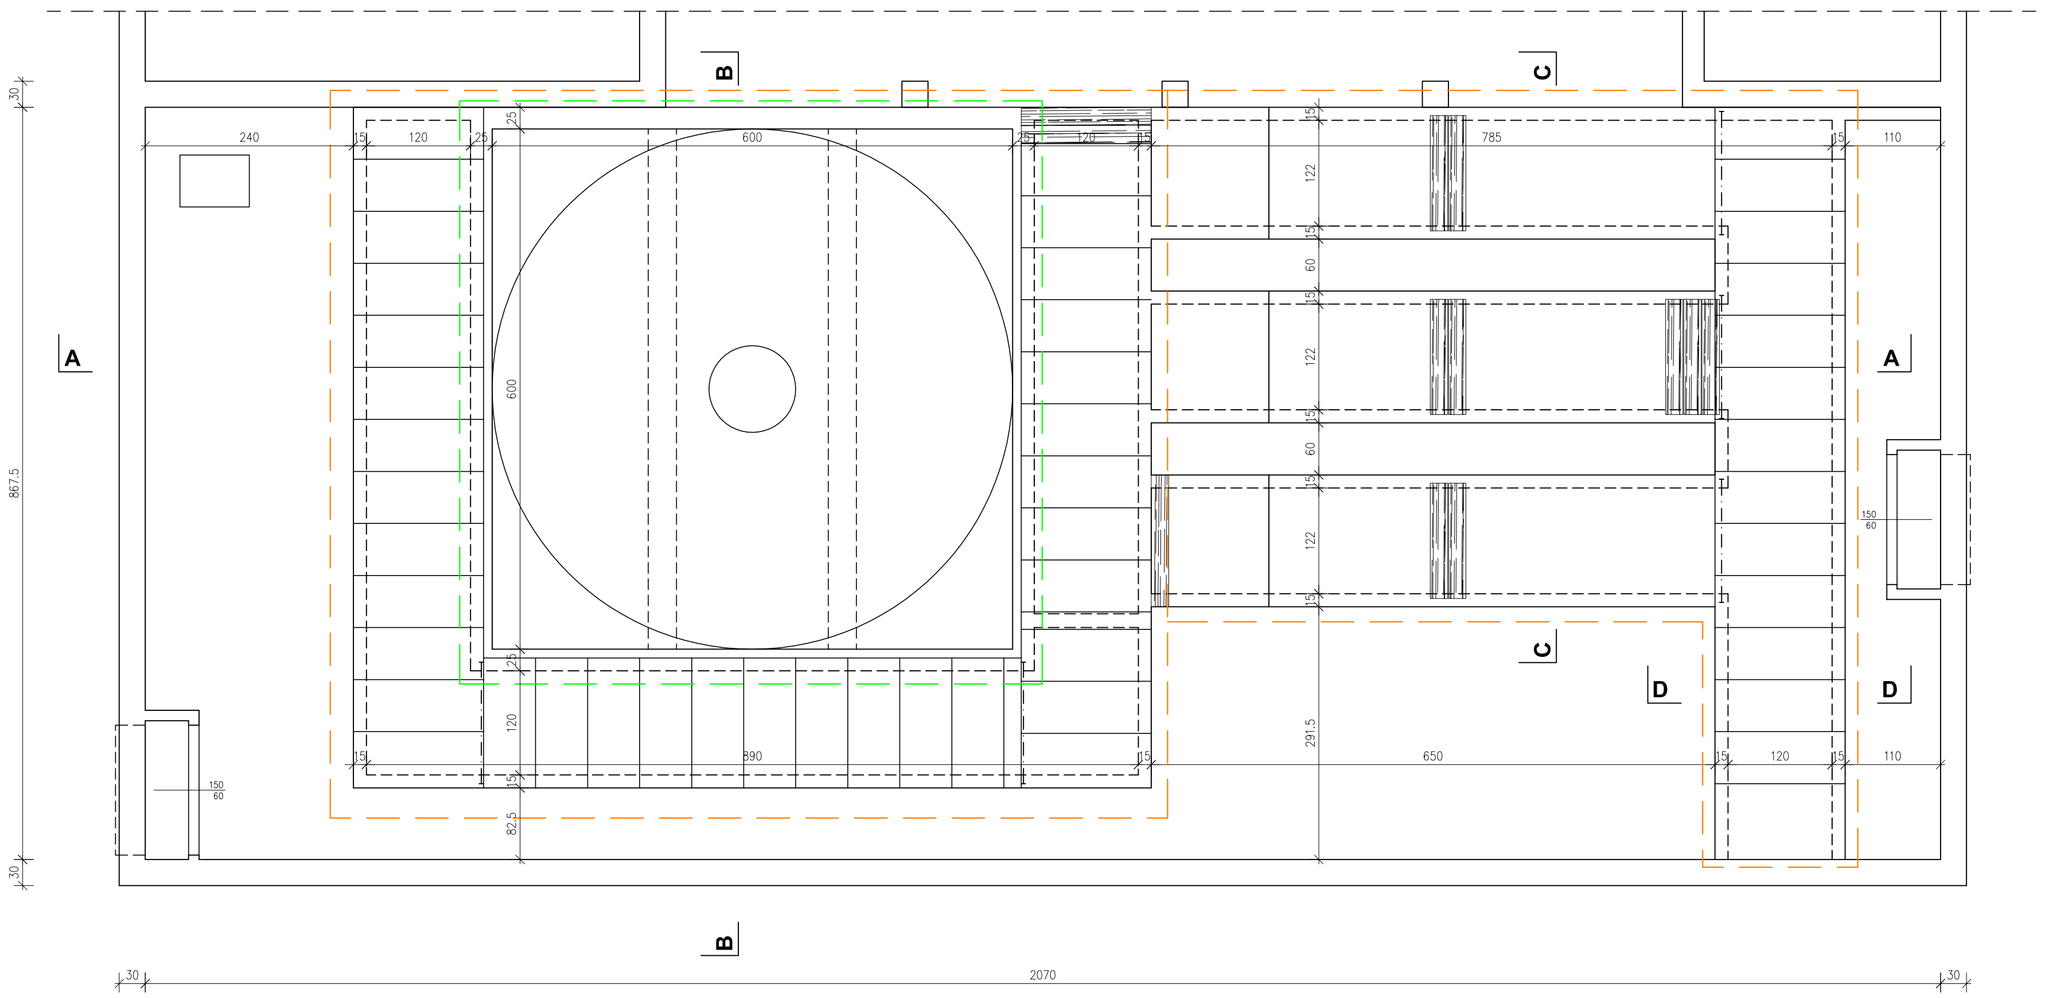

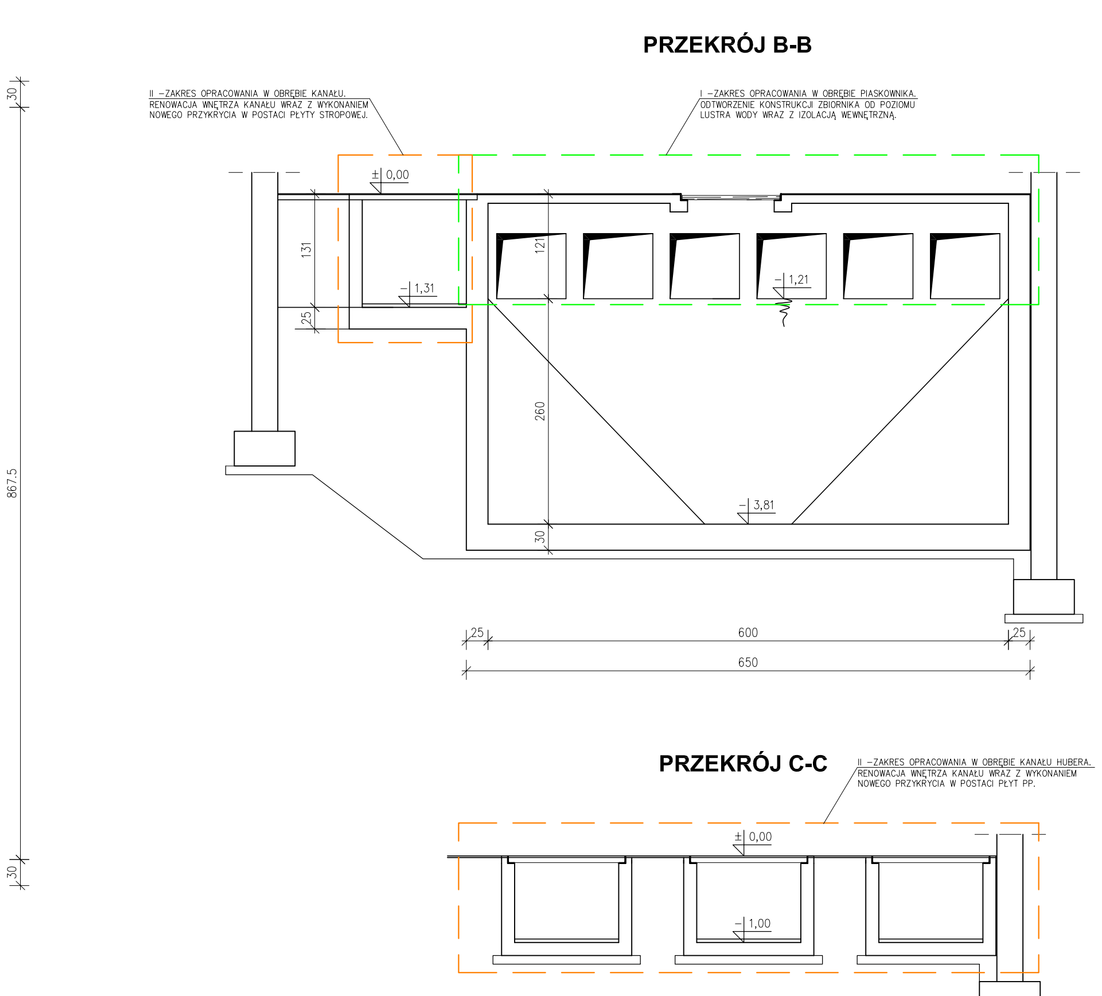

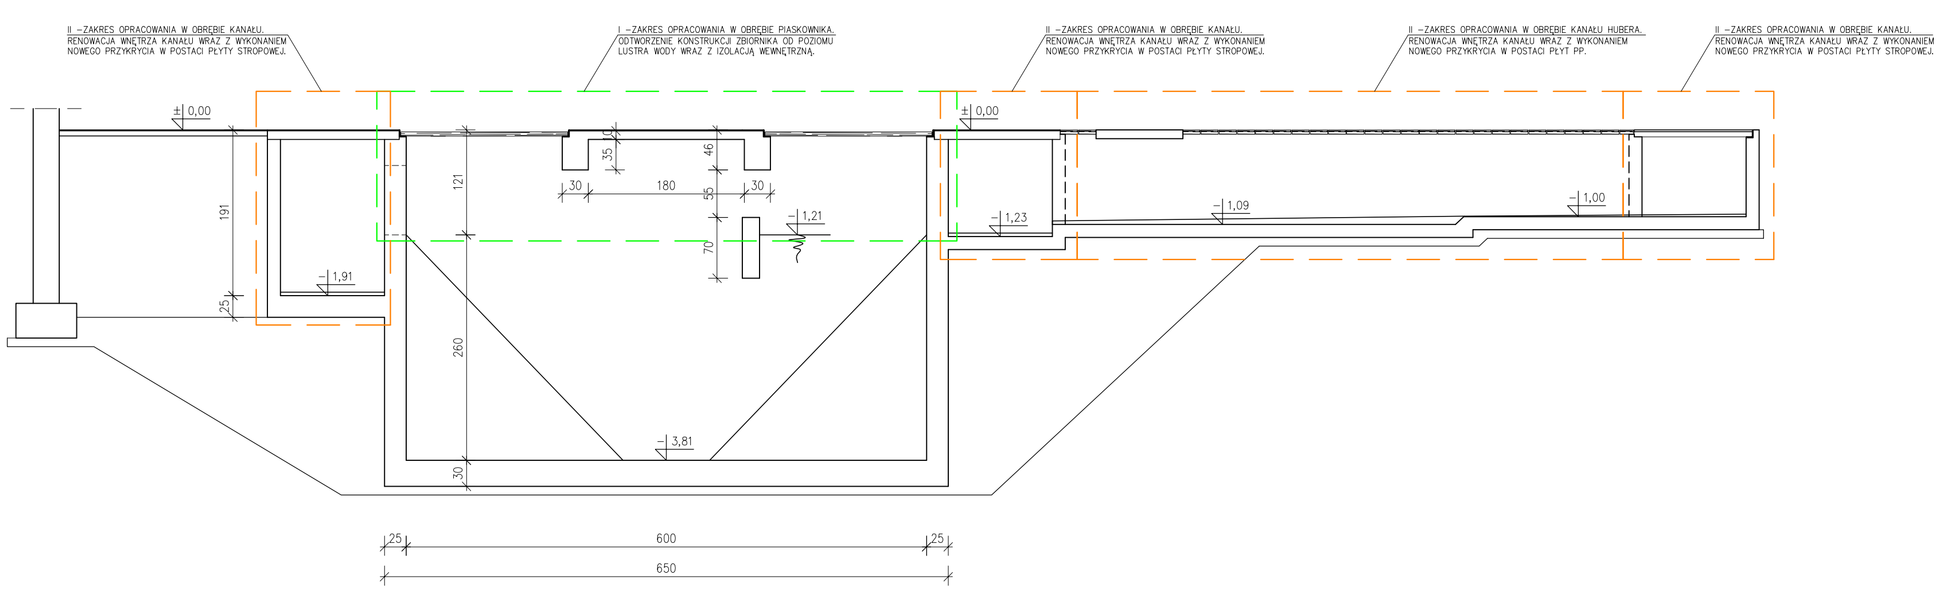

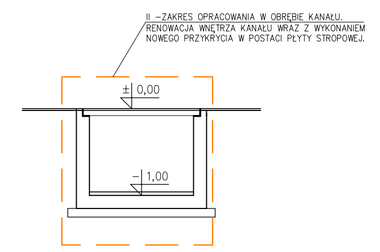

I – ZAKRES OPRACOWANIA W OBRĘBIE PIASKOWNIKA.

II – ZAKRES OPRACOWANIA W OBRĘBIE KANAŁU ŚCIEKOWEGO.

akapit BIURO PROJEKTOWE	BIURO PROJEKTOWE "AKAPIT" ul. Pierwszej Brygady 40 49-300 BRZEG			Inwestor: PRZEDSIĘBIORSTWO WODOCIĄGÓW I KANALIZACJI W BRZEGU SP. Z O.O. ul. Wolności 15 49-300 BRZEG
Temat projektu:	PROJEKT TECHNICZNY REMONT STROPU ŁAPACZA PIASKU W BUDYNKU KRAT NR 1A NA OCZYSZCZALNI ŚCIEKÓW W BRZEGU			
Lokalizacja:	BUDYNEK KRAT NR 1A OCZYSZCZALNI ŚCIEKÓW W BRZEGU 49-300 BRZEG ul. OLAVISKA			Branża: budowlana
Nazwa rysunku:	RZUT I PRZEKROJE ŁAPACZA PIASKU I KANAŁÓW - INWENTARYZACJA			Skala: 1:50
Autorzy:	Imię i nazwisko	Nr uprawnień	Podpis	Data: Lipiec 2017 r.
Projektował:	mgr inż. Robert Lukiewicz	OPL/0534/PWOK/09		
				Nr rysunku: 2/B