PRZEKRÓJ 1-1

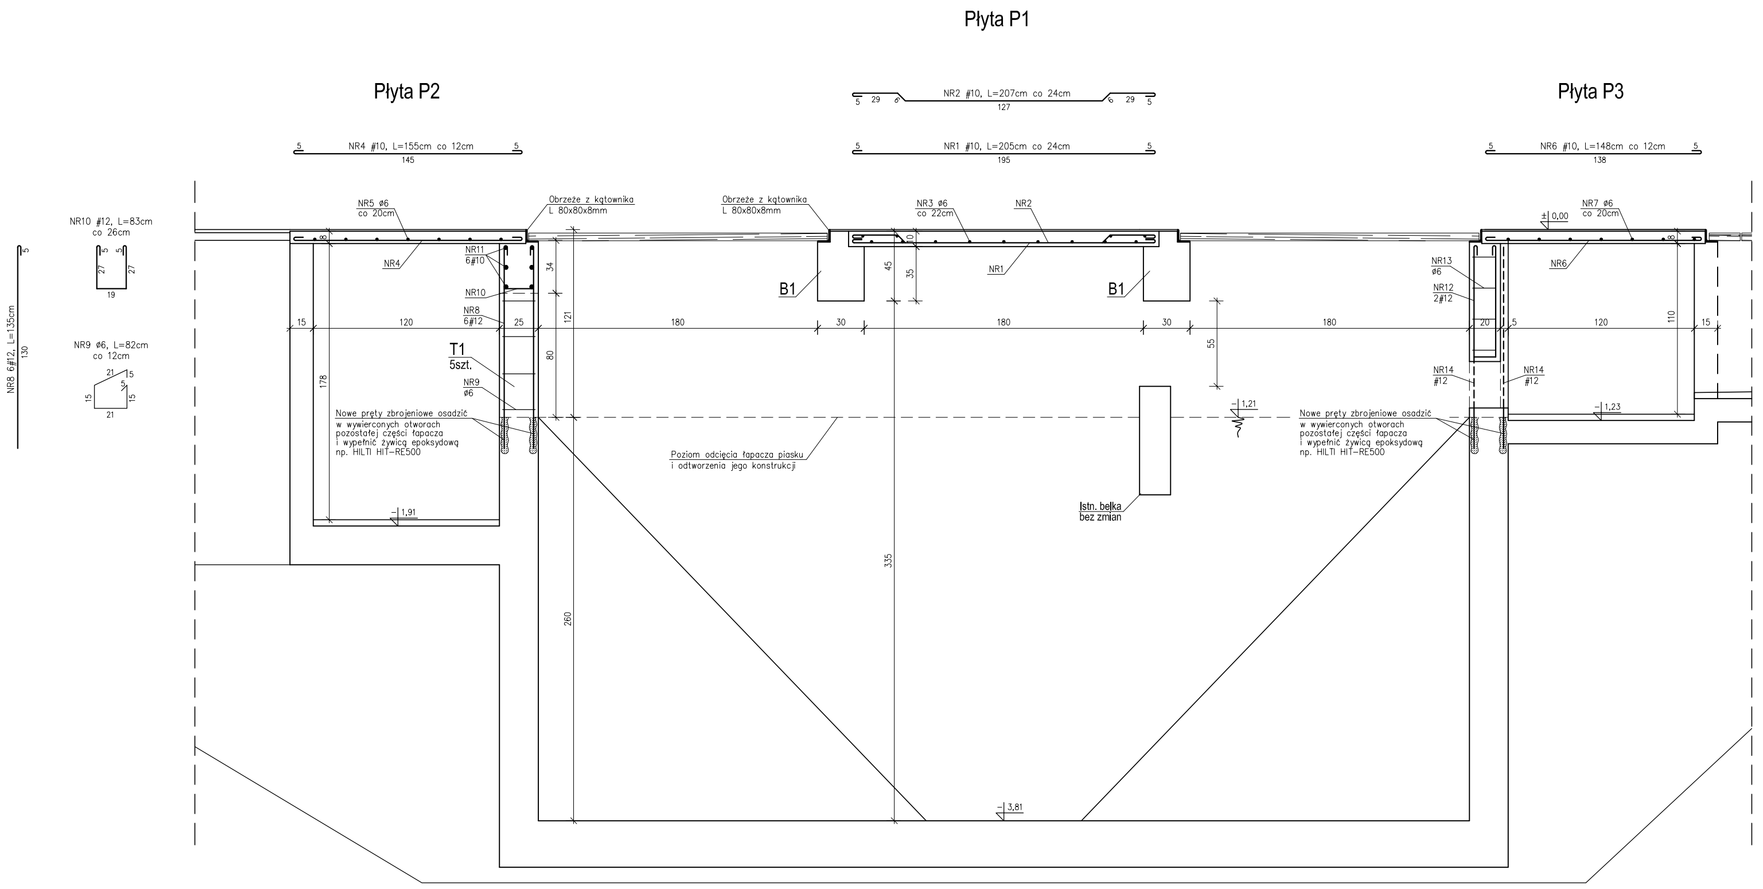

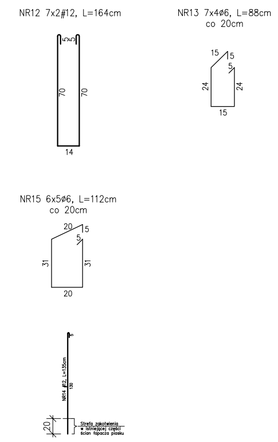

PRZEKRÓJ 2-2

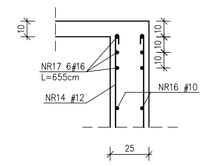

RZUT i ZBROJENIE ŚCIAN POWYŻEJ LUSTRA WODY 1:25

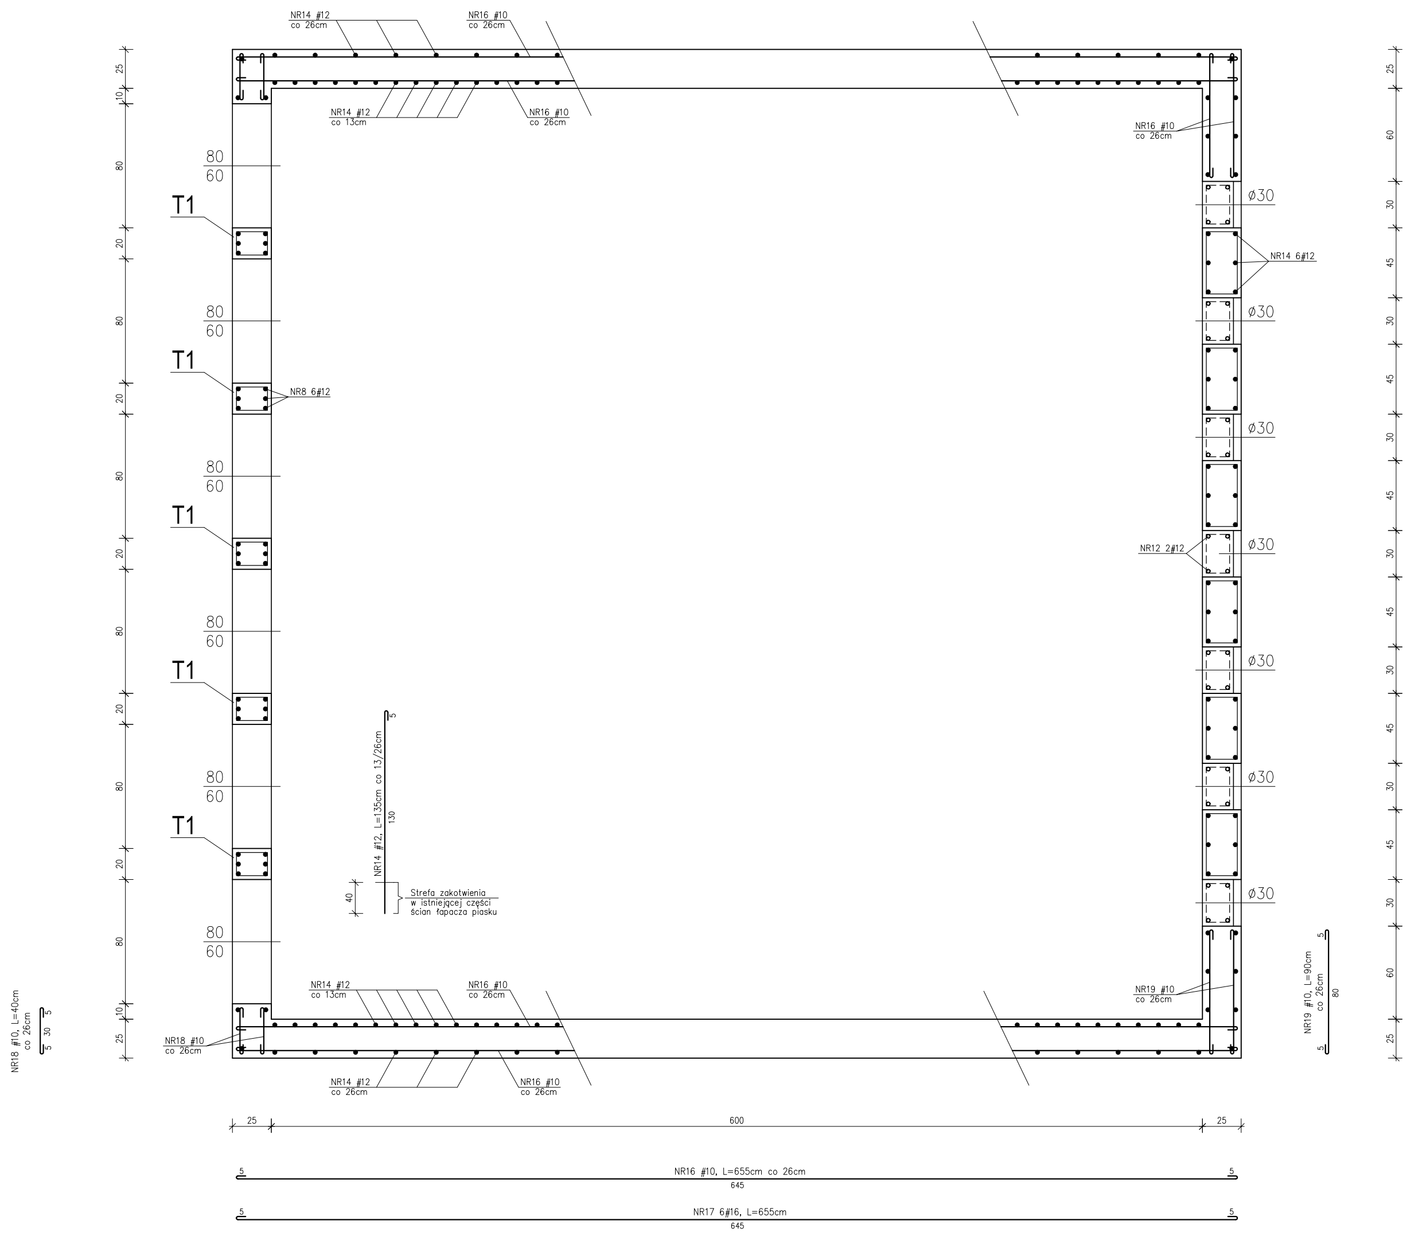

SCHEMAT STROPU ŁAPACZA PIASKU 1:50

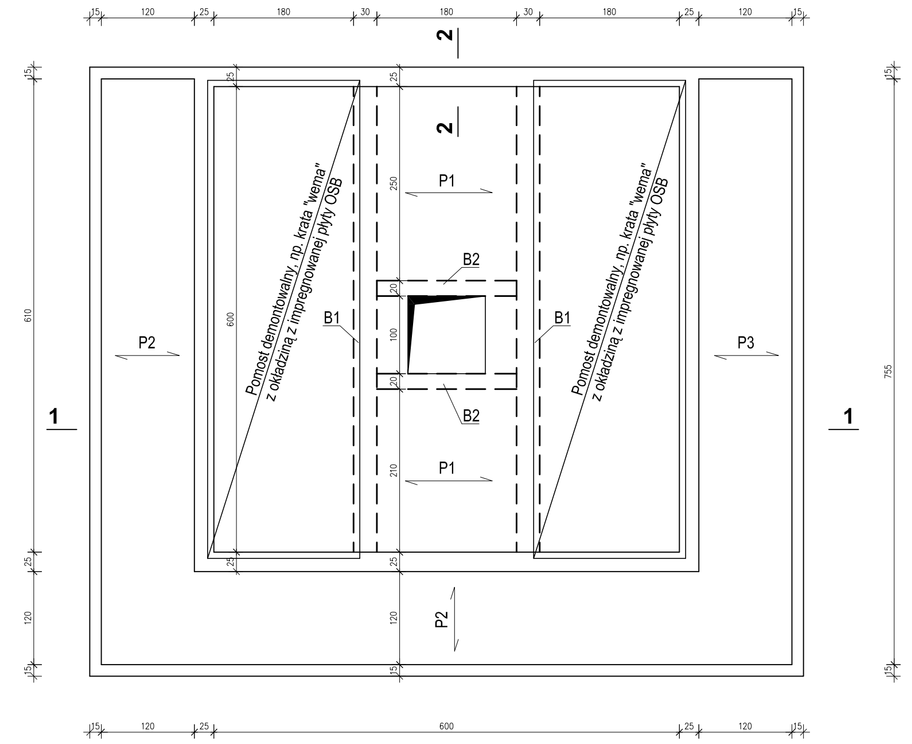

Belka B1 (2szt.)

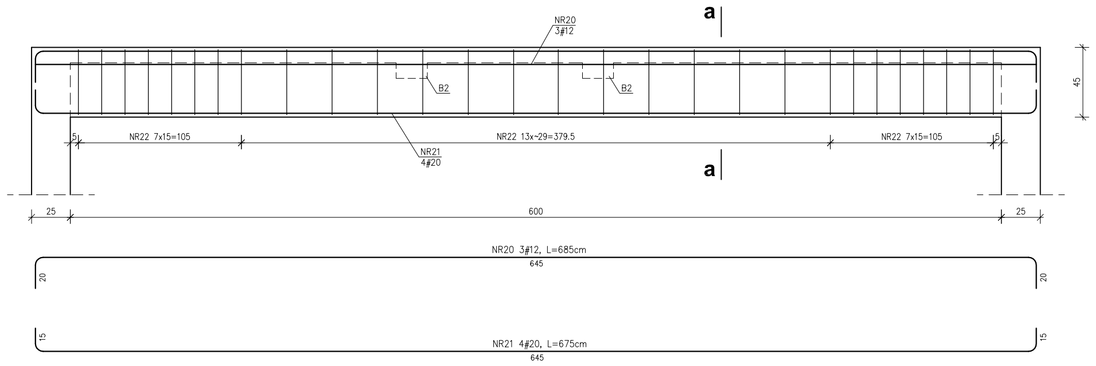

a-a

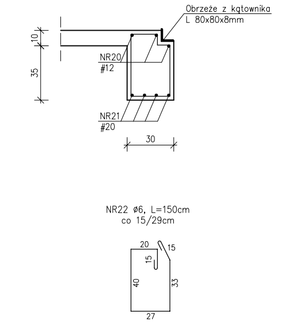

Belka B2 (2szt.)

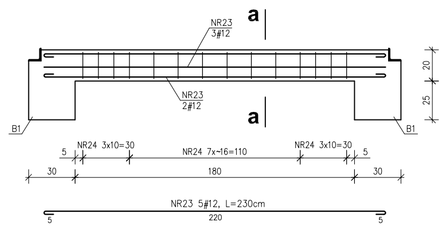

a-a

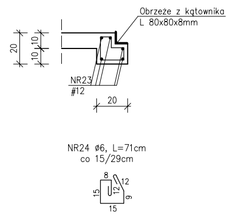

Płyta P2 - przekrój D-D -

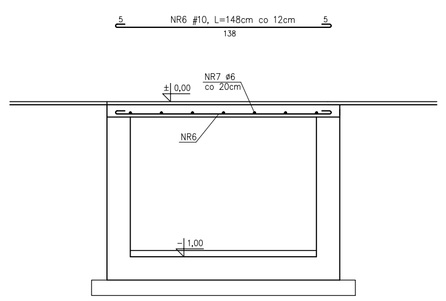

ZESTAWIENIE STALI ZBROJENIOWEJ									
NR	ŚREDNICA mm		DŁUGOŚĆ	ILOŚĆ	DŁUGOŚĆ ŁĄCZNA [m]				
	A-I	A-IIIN			A-I	A-IIIN			
	ø	#	cm	szt.	ø6	#10	#12	#16	#20
1		10	205	25		51,2			
2		10	207	25		51,7			
3	6		610	13	79,3				
4		10	155	138		213,9			
5	6		11585	–	115,8				
6		10	148	128		189,4			
7	6		760	14	106,4				
8		12	135	30			40,5		
9	6		82	20	16,4				
10		12	83	20			16,6		
11		10	655	6		39,3			
12		12	164	14			23,0		
13	6		88	28	24,6				
14		12	135	214			288,9		
15	6		112	30	33,6				
16		10	655	20		131,0			
17		16	655	6				39,3	
18		10	40	20		8,0			
19		10	90	20		18,0			
20		12	685	6			41,1		
21		20	675	8					54,0
22	6		150	56	84,0				
23		12	230	10			23,0		
24	6		71	28	19,9				
CAŁKOWITA DŁUGOŚĆ ZBROJ. [m]					480,0	702,5	433,1	39,3	54,0
CIĘŻAR WG ŚREDNICY ZBROJENIA [kg]					106,6	433,4	384,6	62,0	133,2
CIĘŻAR WG GATUNKU STALI [kg]					106,6	1013,2			
CAŁKOWITA MASA ZBROJ. [kg]					1119,8				

BETON B30 W8
STAL # ZBROJ. A-IIIN
STAL ø ZBROJ. A-I St3SX
OTULINA: 30mm

kapit	BIURO PROJEKTOWE "KAPIT" ul. Pierwszej Brygady 40 49-300 BRZEG	Inwestor:	PRZEDSIĘBIORSTWO WODOCIĄGÓW I KANALIZACJI W BRZEGU SP. Z O.O. ul. Wróblińska 15 49-300 BRZEG
Temat projektu:	PROJEKT TECHNICZNY REMONT STROPU ŁAPACZA PIASKU W BUDYNKU KRAT NR 1A NA OCZYSZCZALNI ŚCIEKÓW W BRZEGU		
Lokalizacja:	BUDYNEK KRAT NR 1A OCZYSZCZALNI ŚCIEKÓW W BRZEGU 49-300 BRZEG ul. OLAWSKA	Branża:	budowlana
Nazwa rysunku:	ŁAPACZ PIASKU - konstrukcja i zbrojenie	Skala:	1:25
Autorzy:	Imię i nazwisko	Nr uprawnień	Podpis
Projektował:	mgr inż. Robert Lukiewicz	OPL/0534/PWOK/09	Data: Lipiec 2017 r.
			Nr rysunku: 3/B