


UDYNEK FILTRÓW I KLAROWNIKÓW + LABORATORIUM I KOTŁOWNIA - rzut I piętra (poziom ± 0.00)

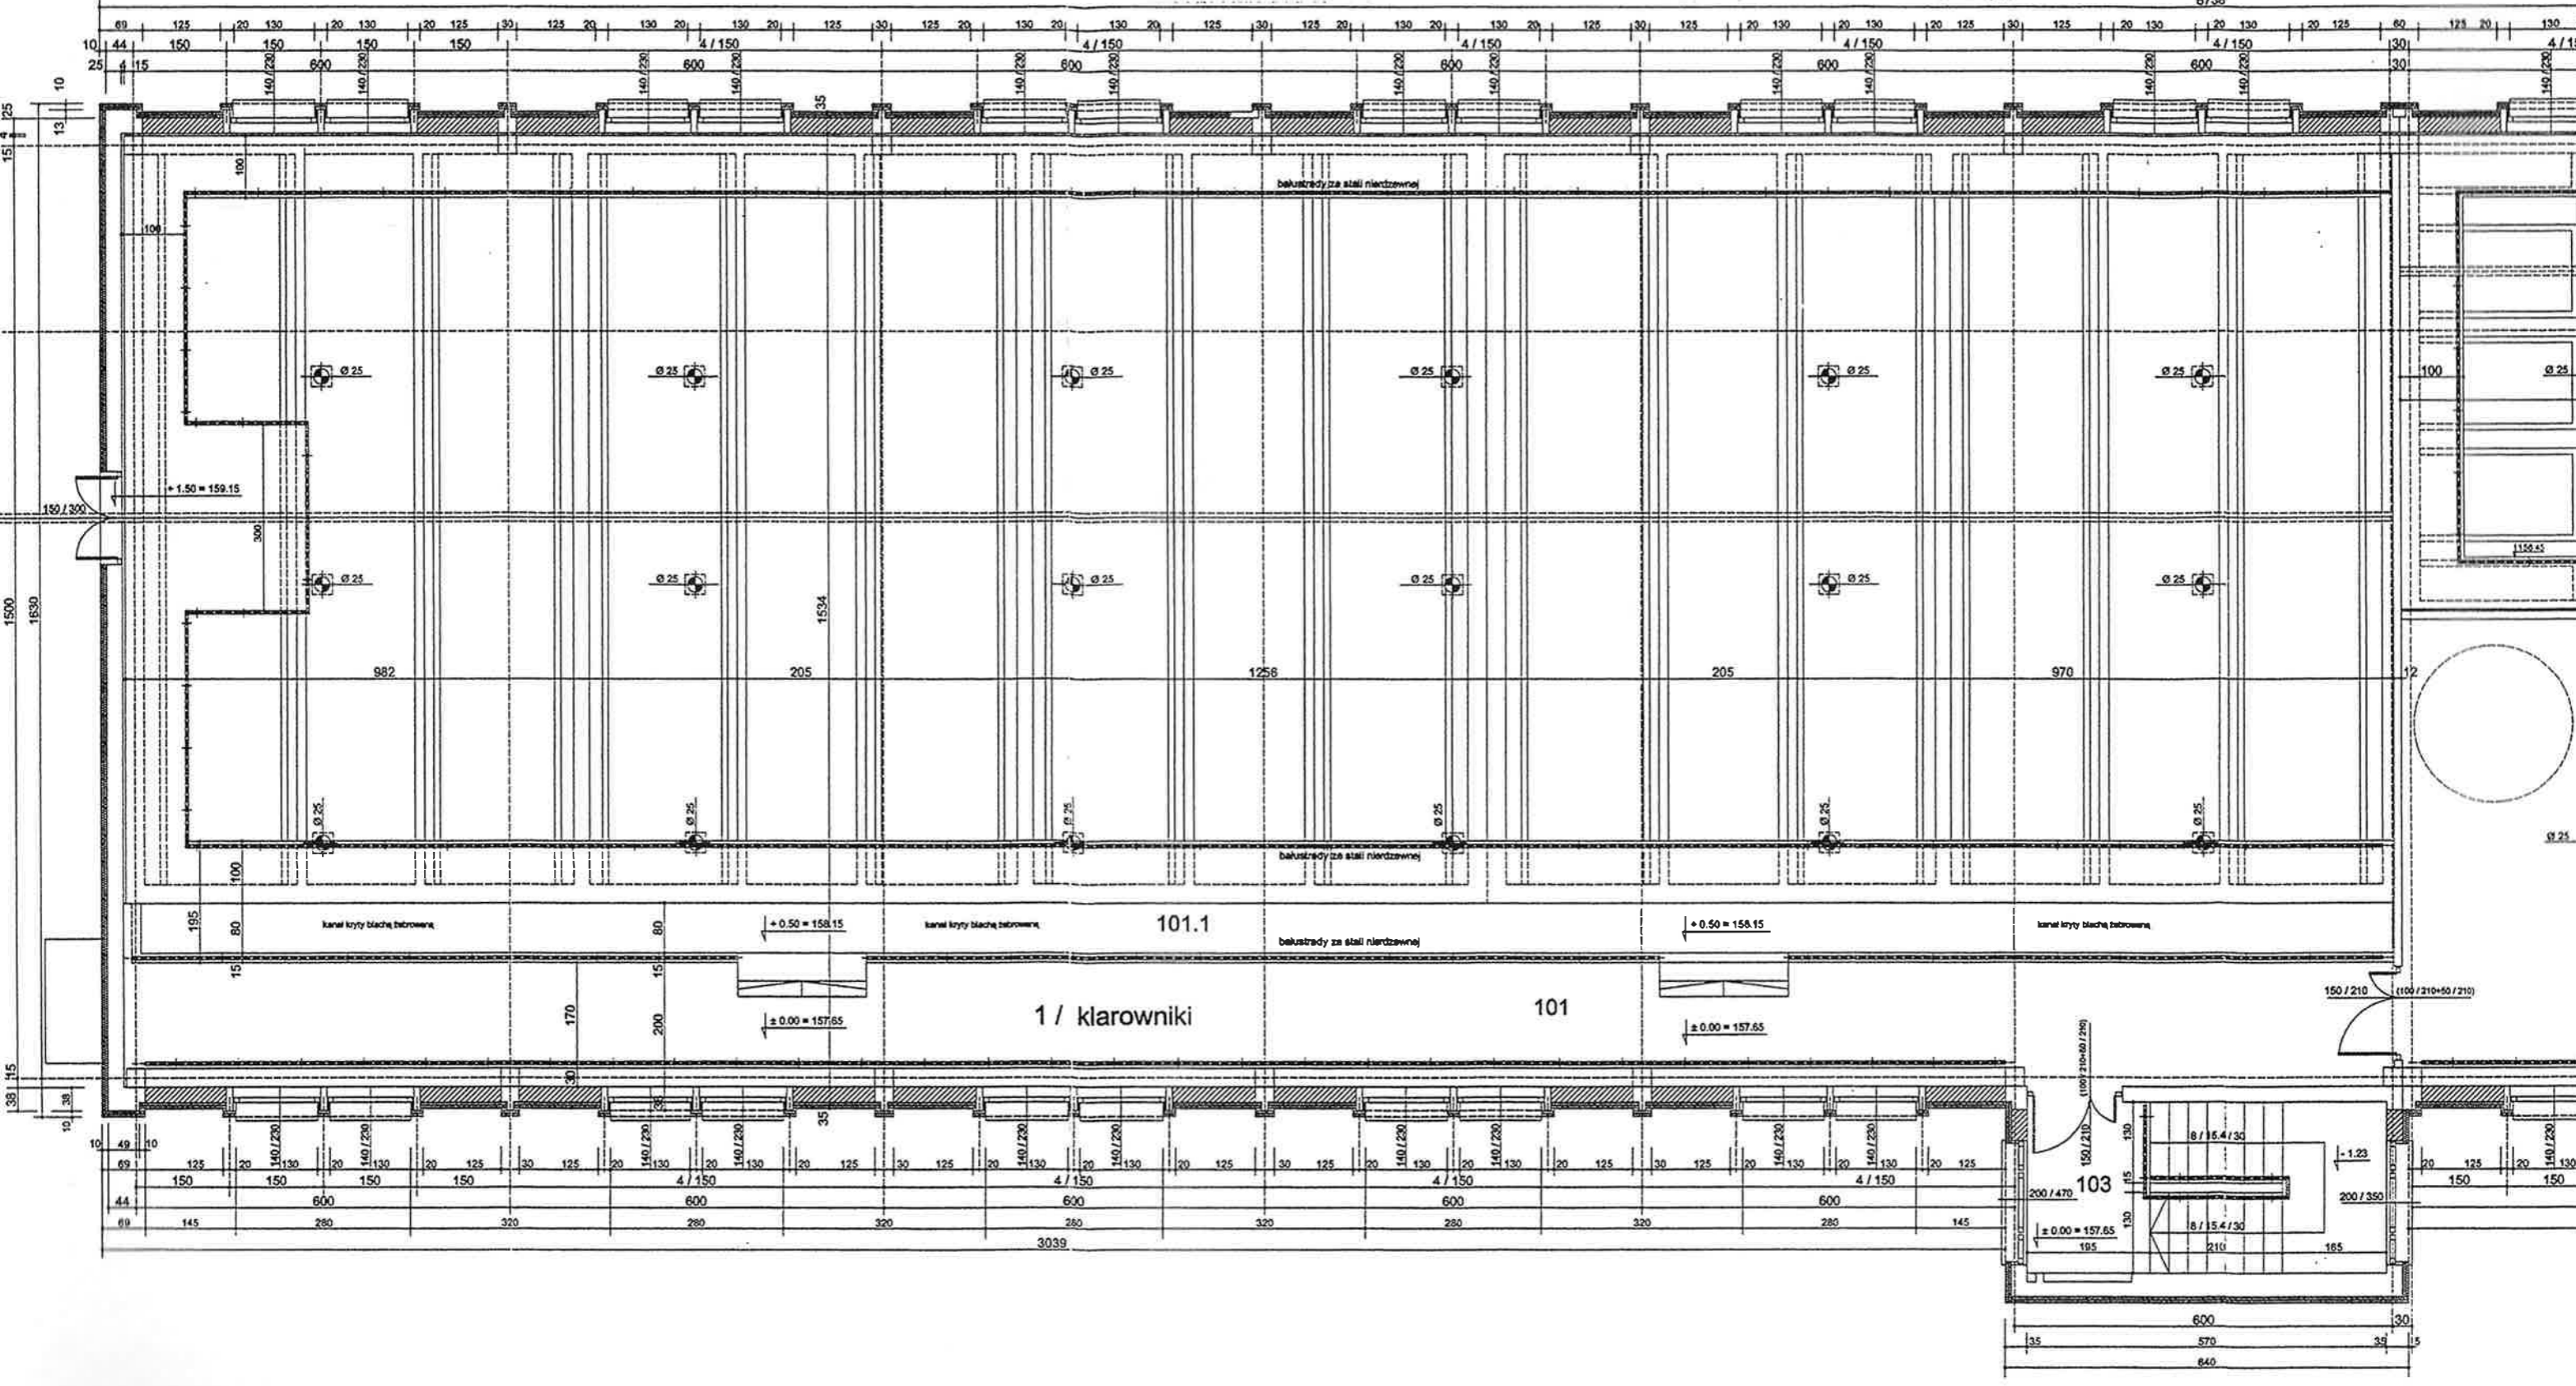

BUDYNEK FILTR