

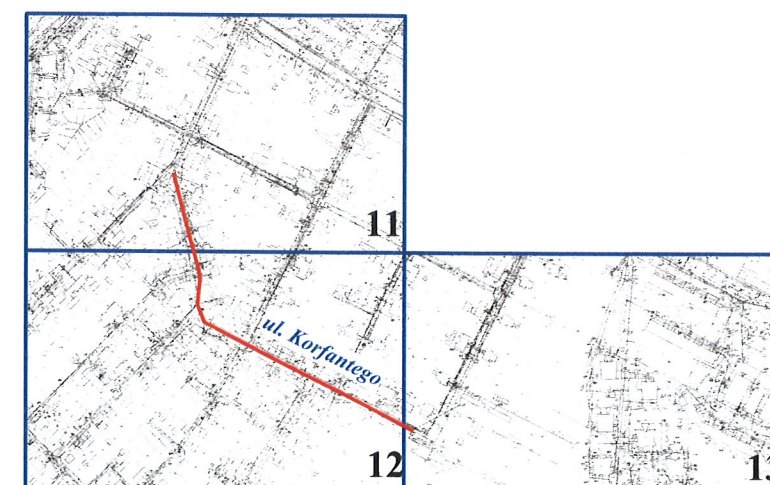
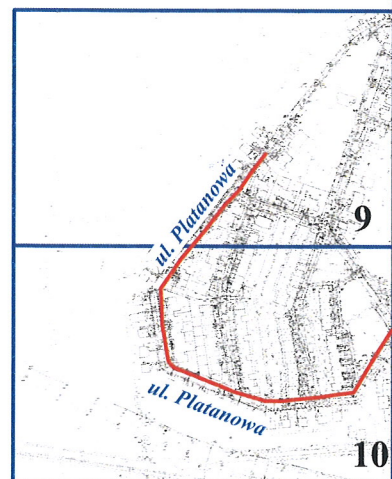
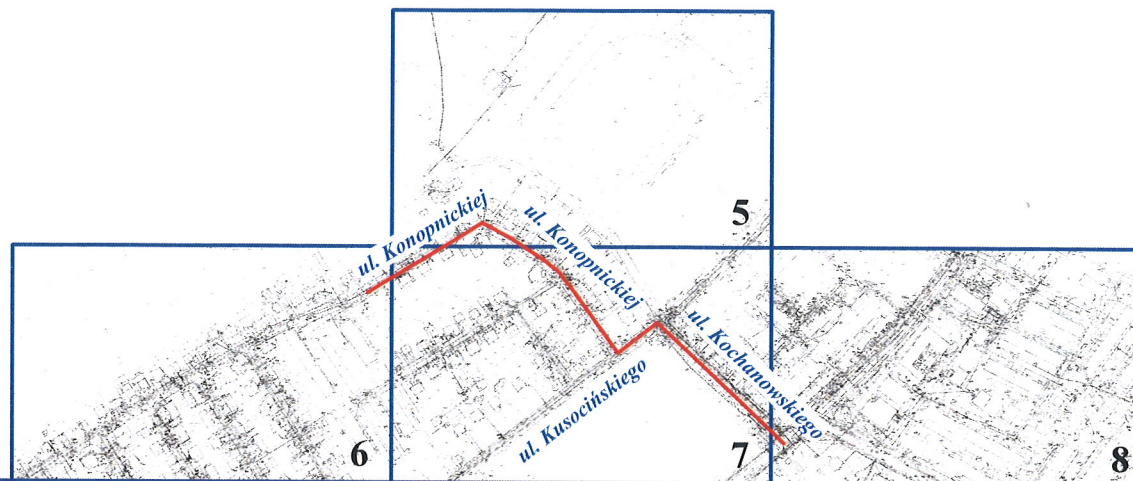



*Schemat podziału map
"Uszczelnienie kanałów sanitarnych w Brzegu - etap I"*

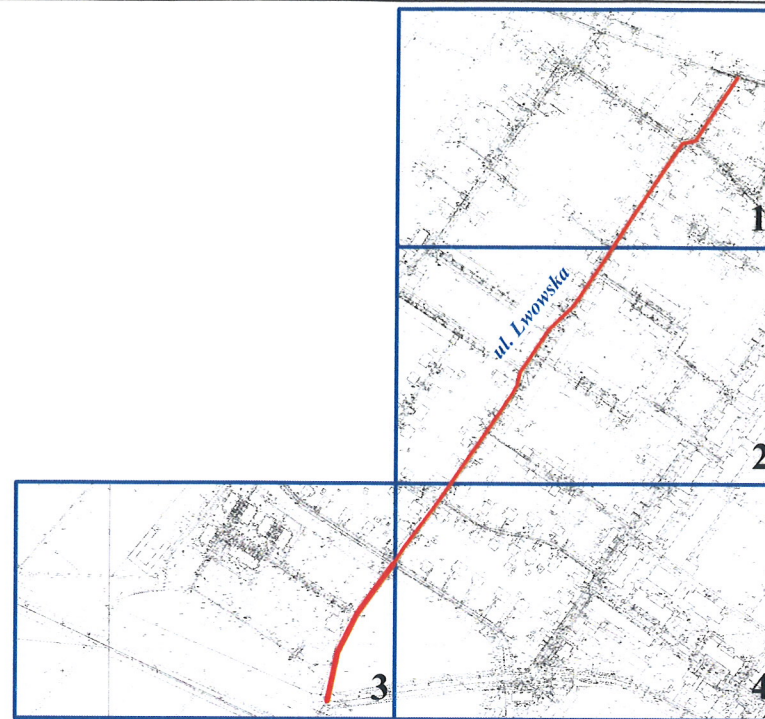

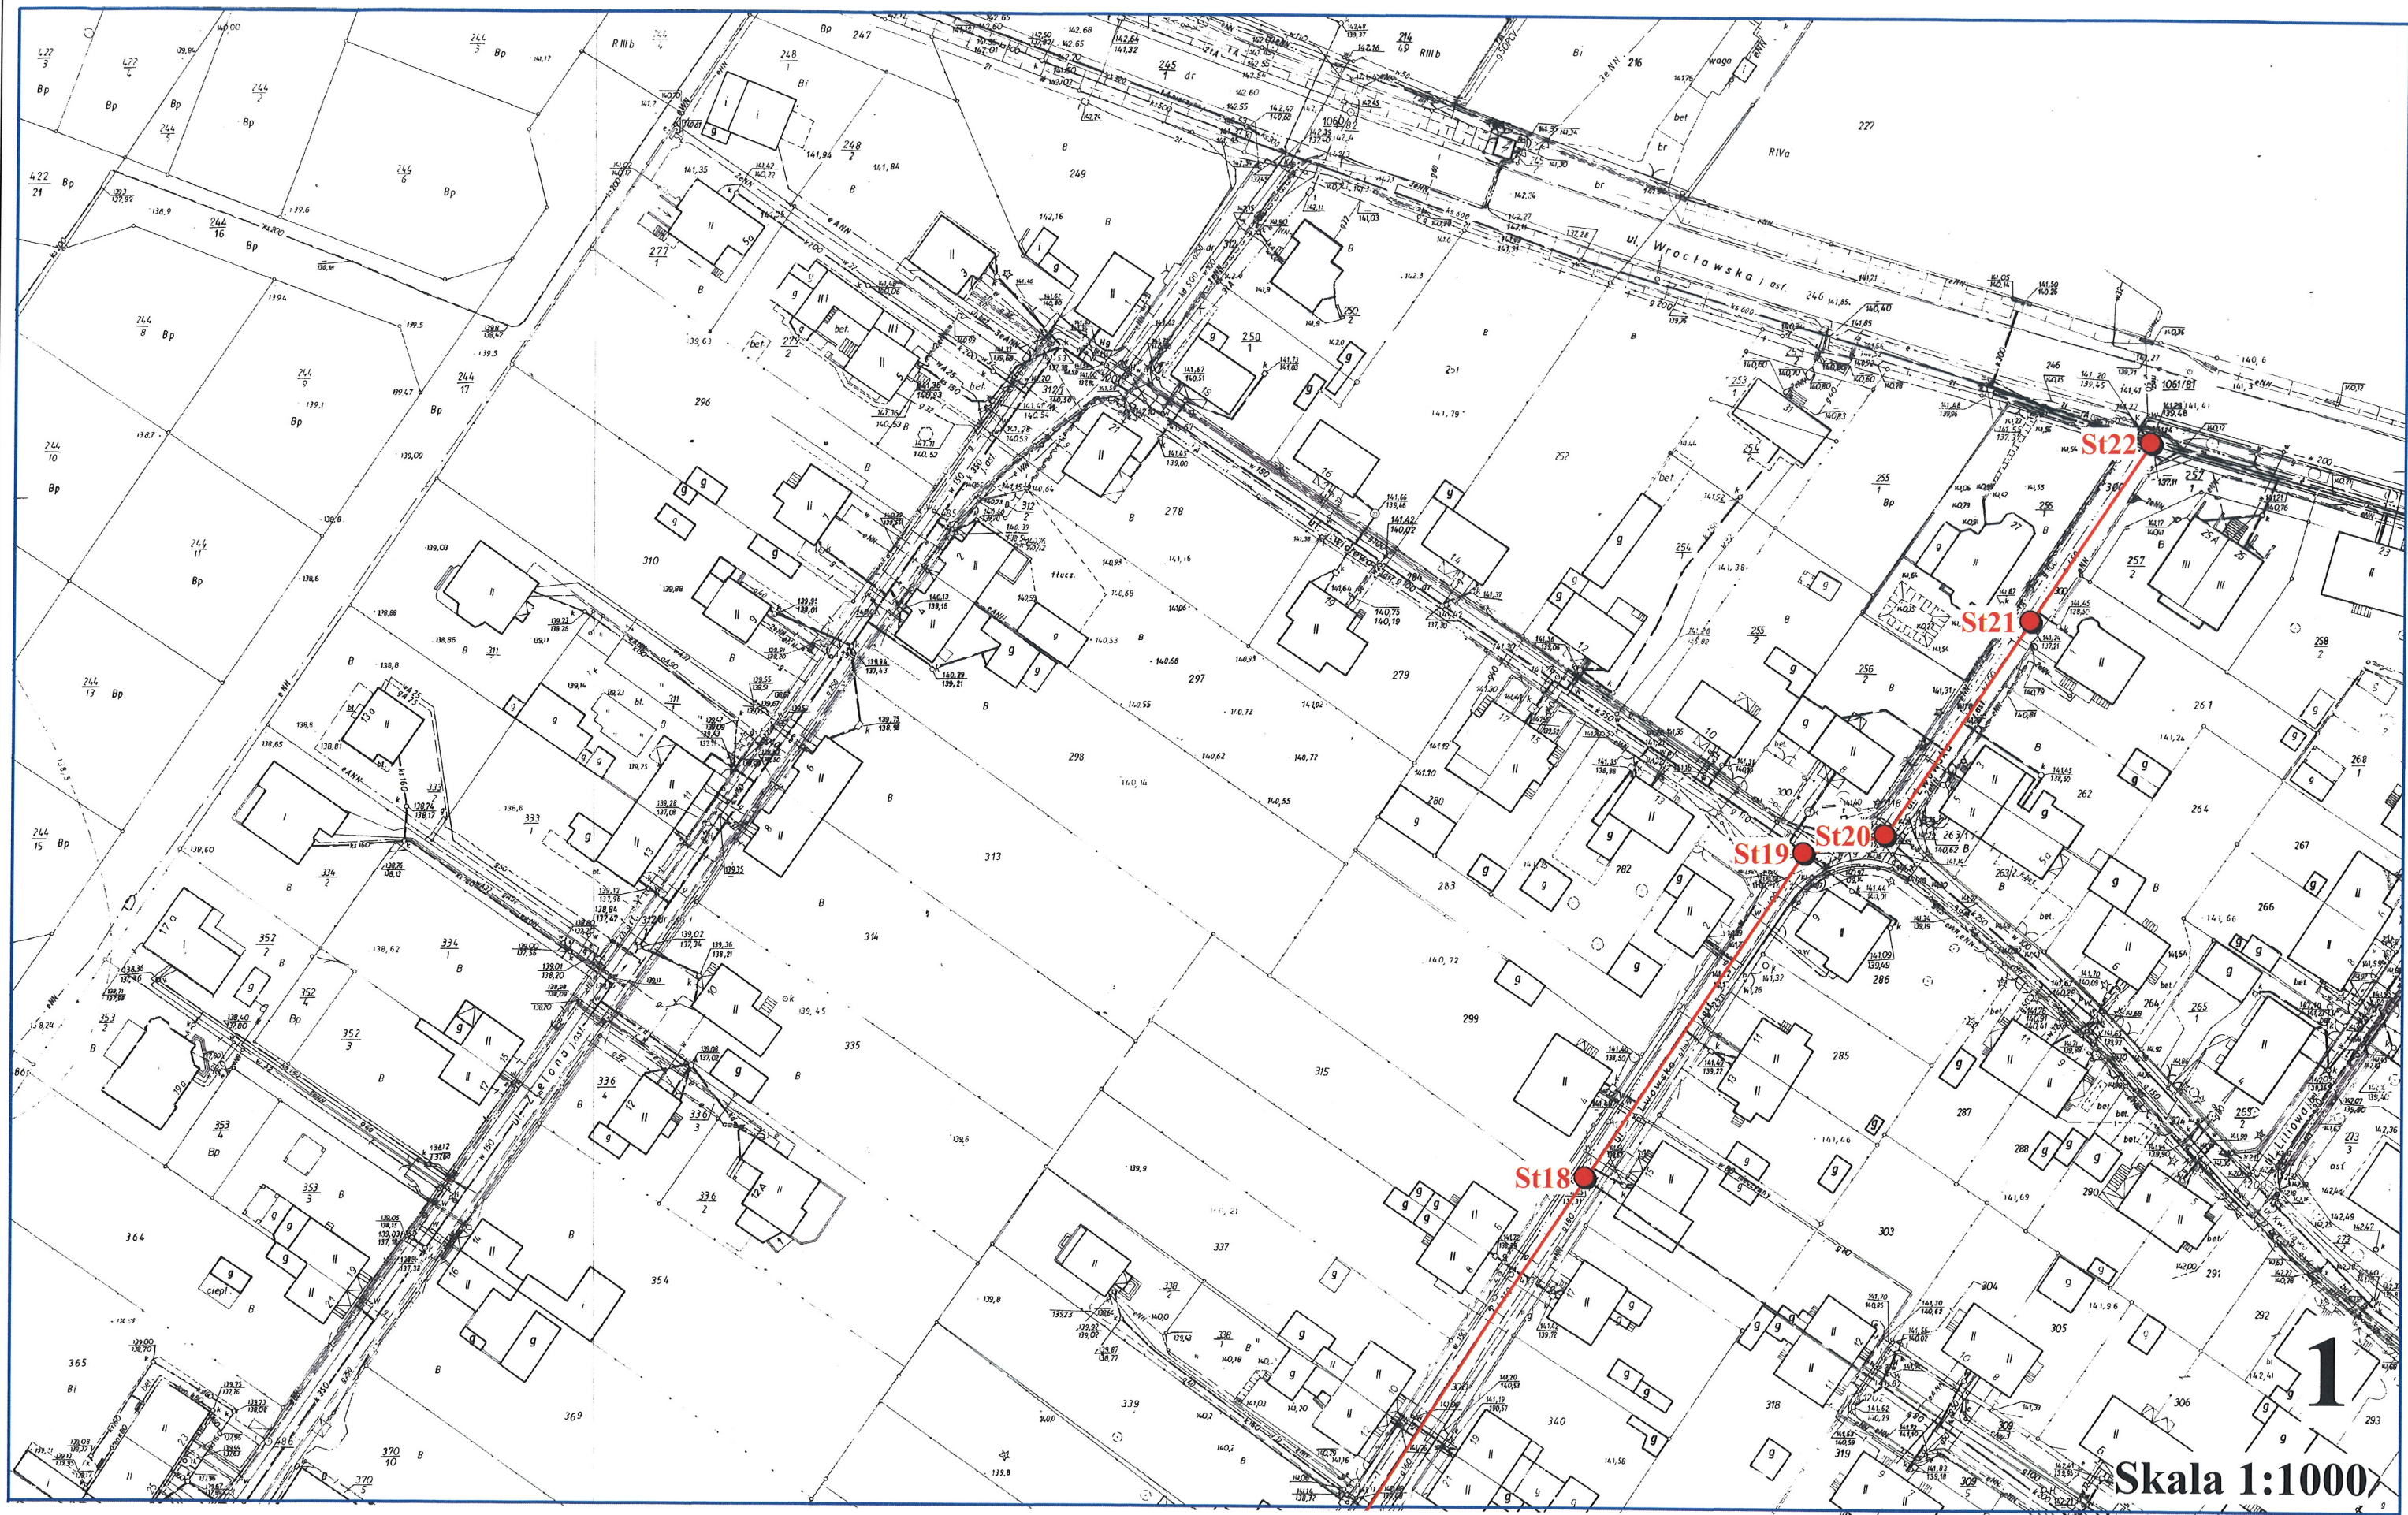


1

Skala 1:1000

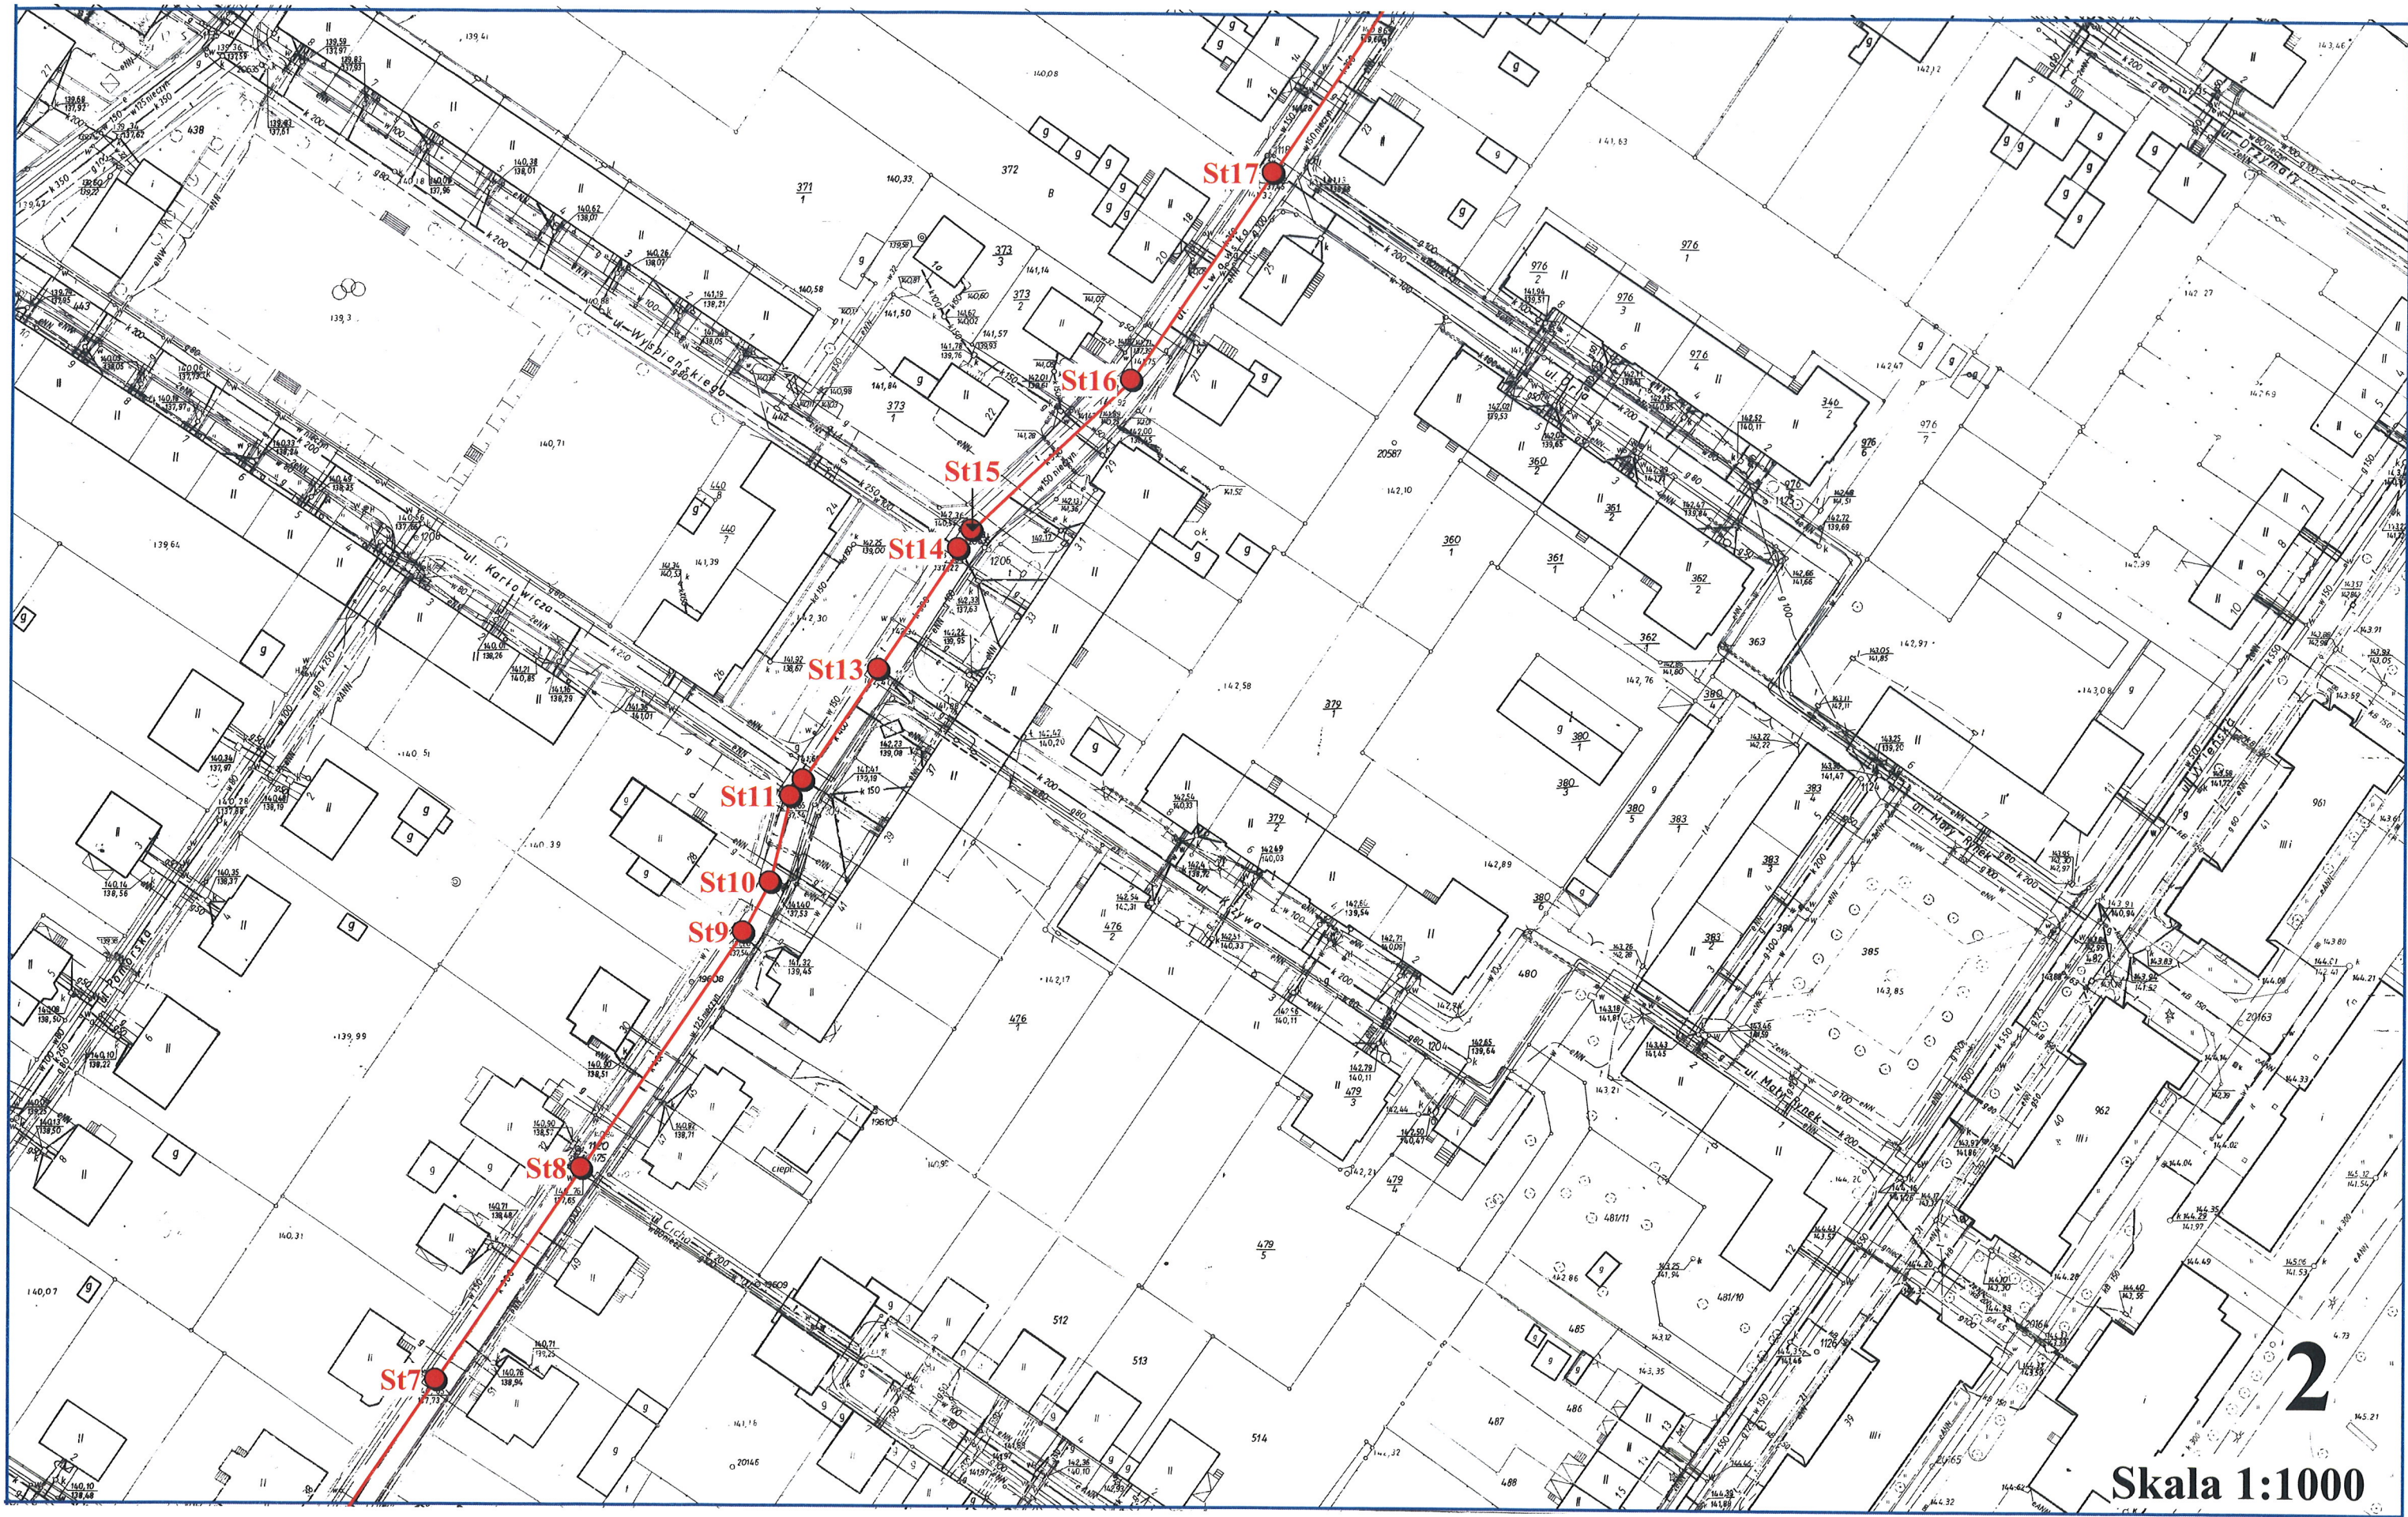


2

Skala 1:1000

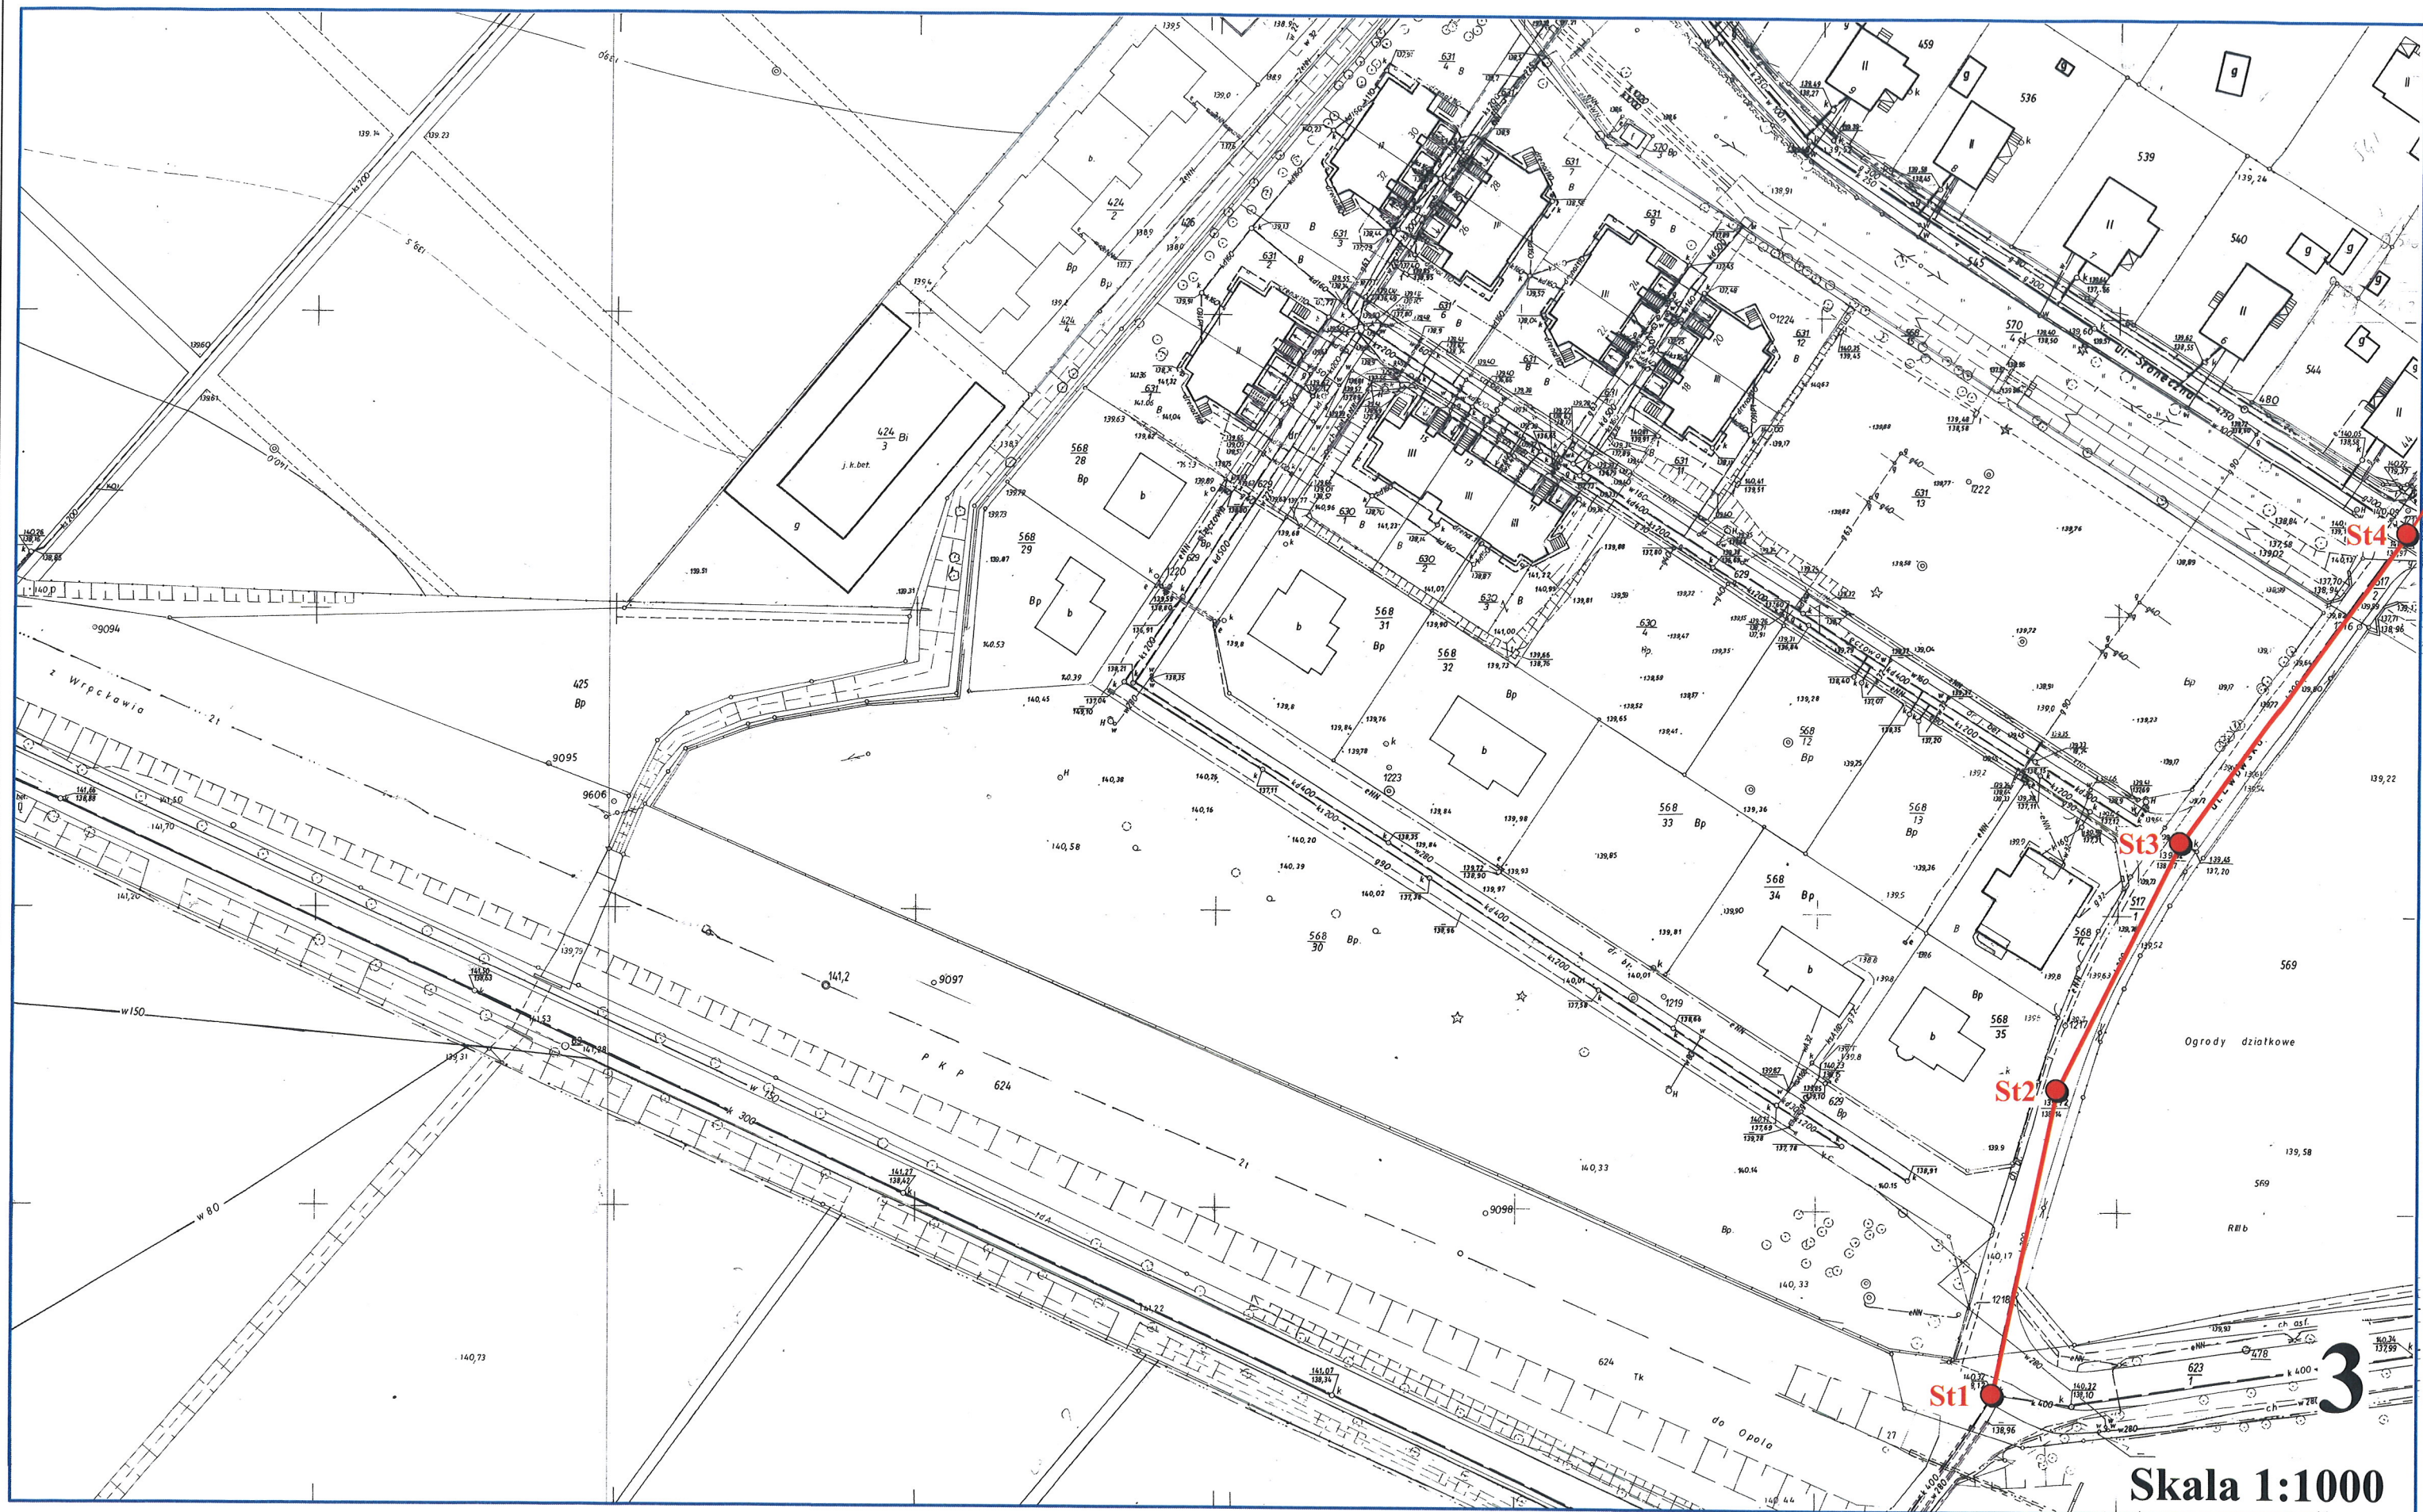


Skala 1:1000

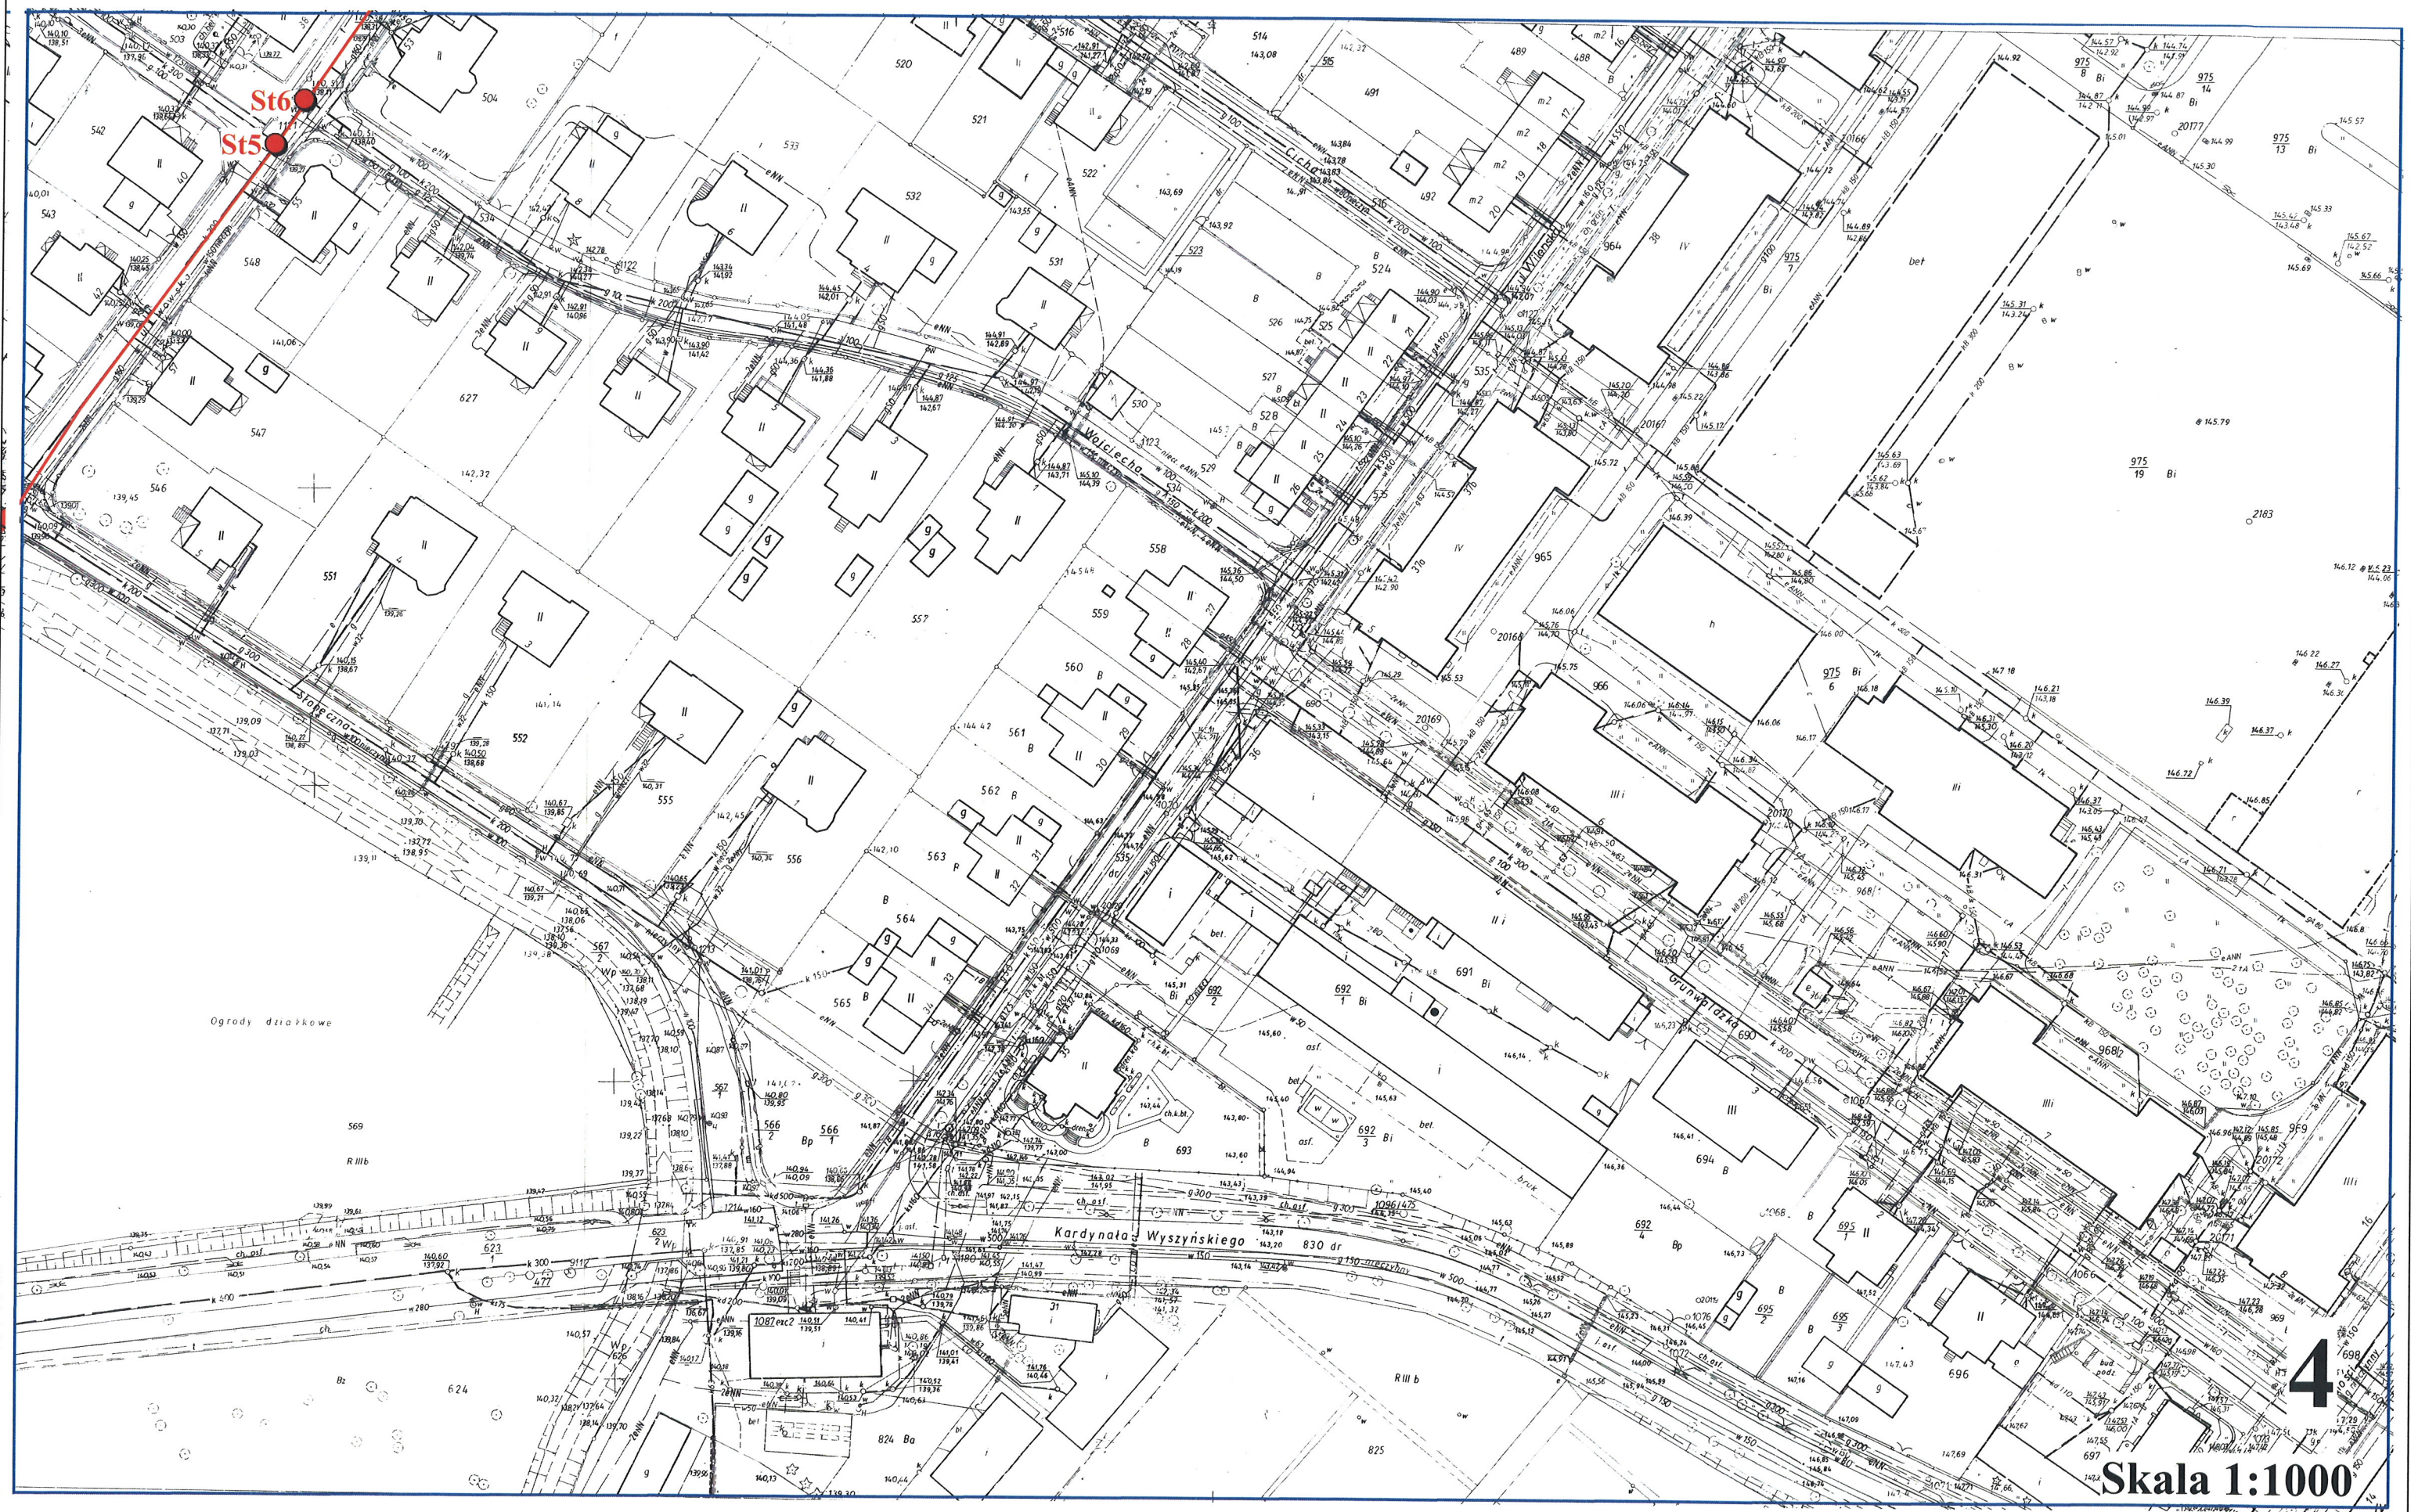


4

Skala 1:1000

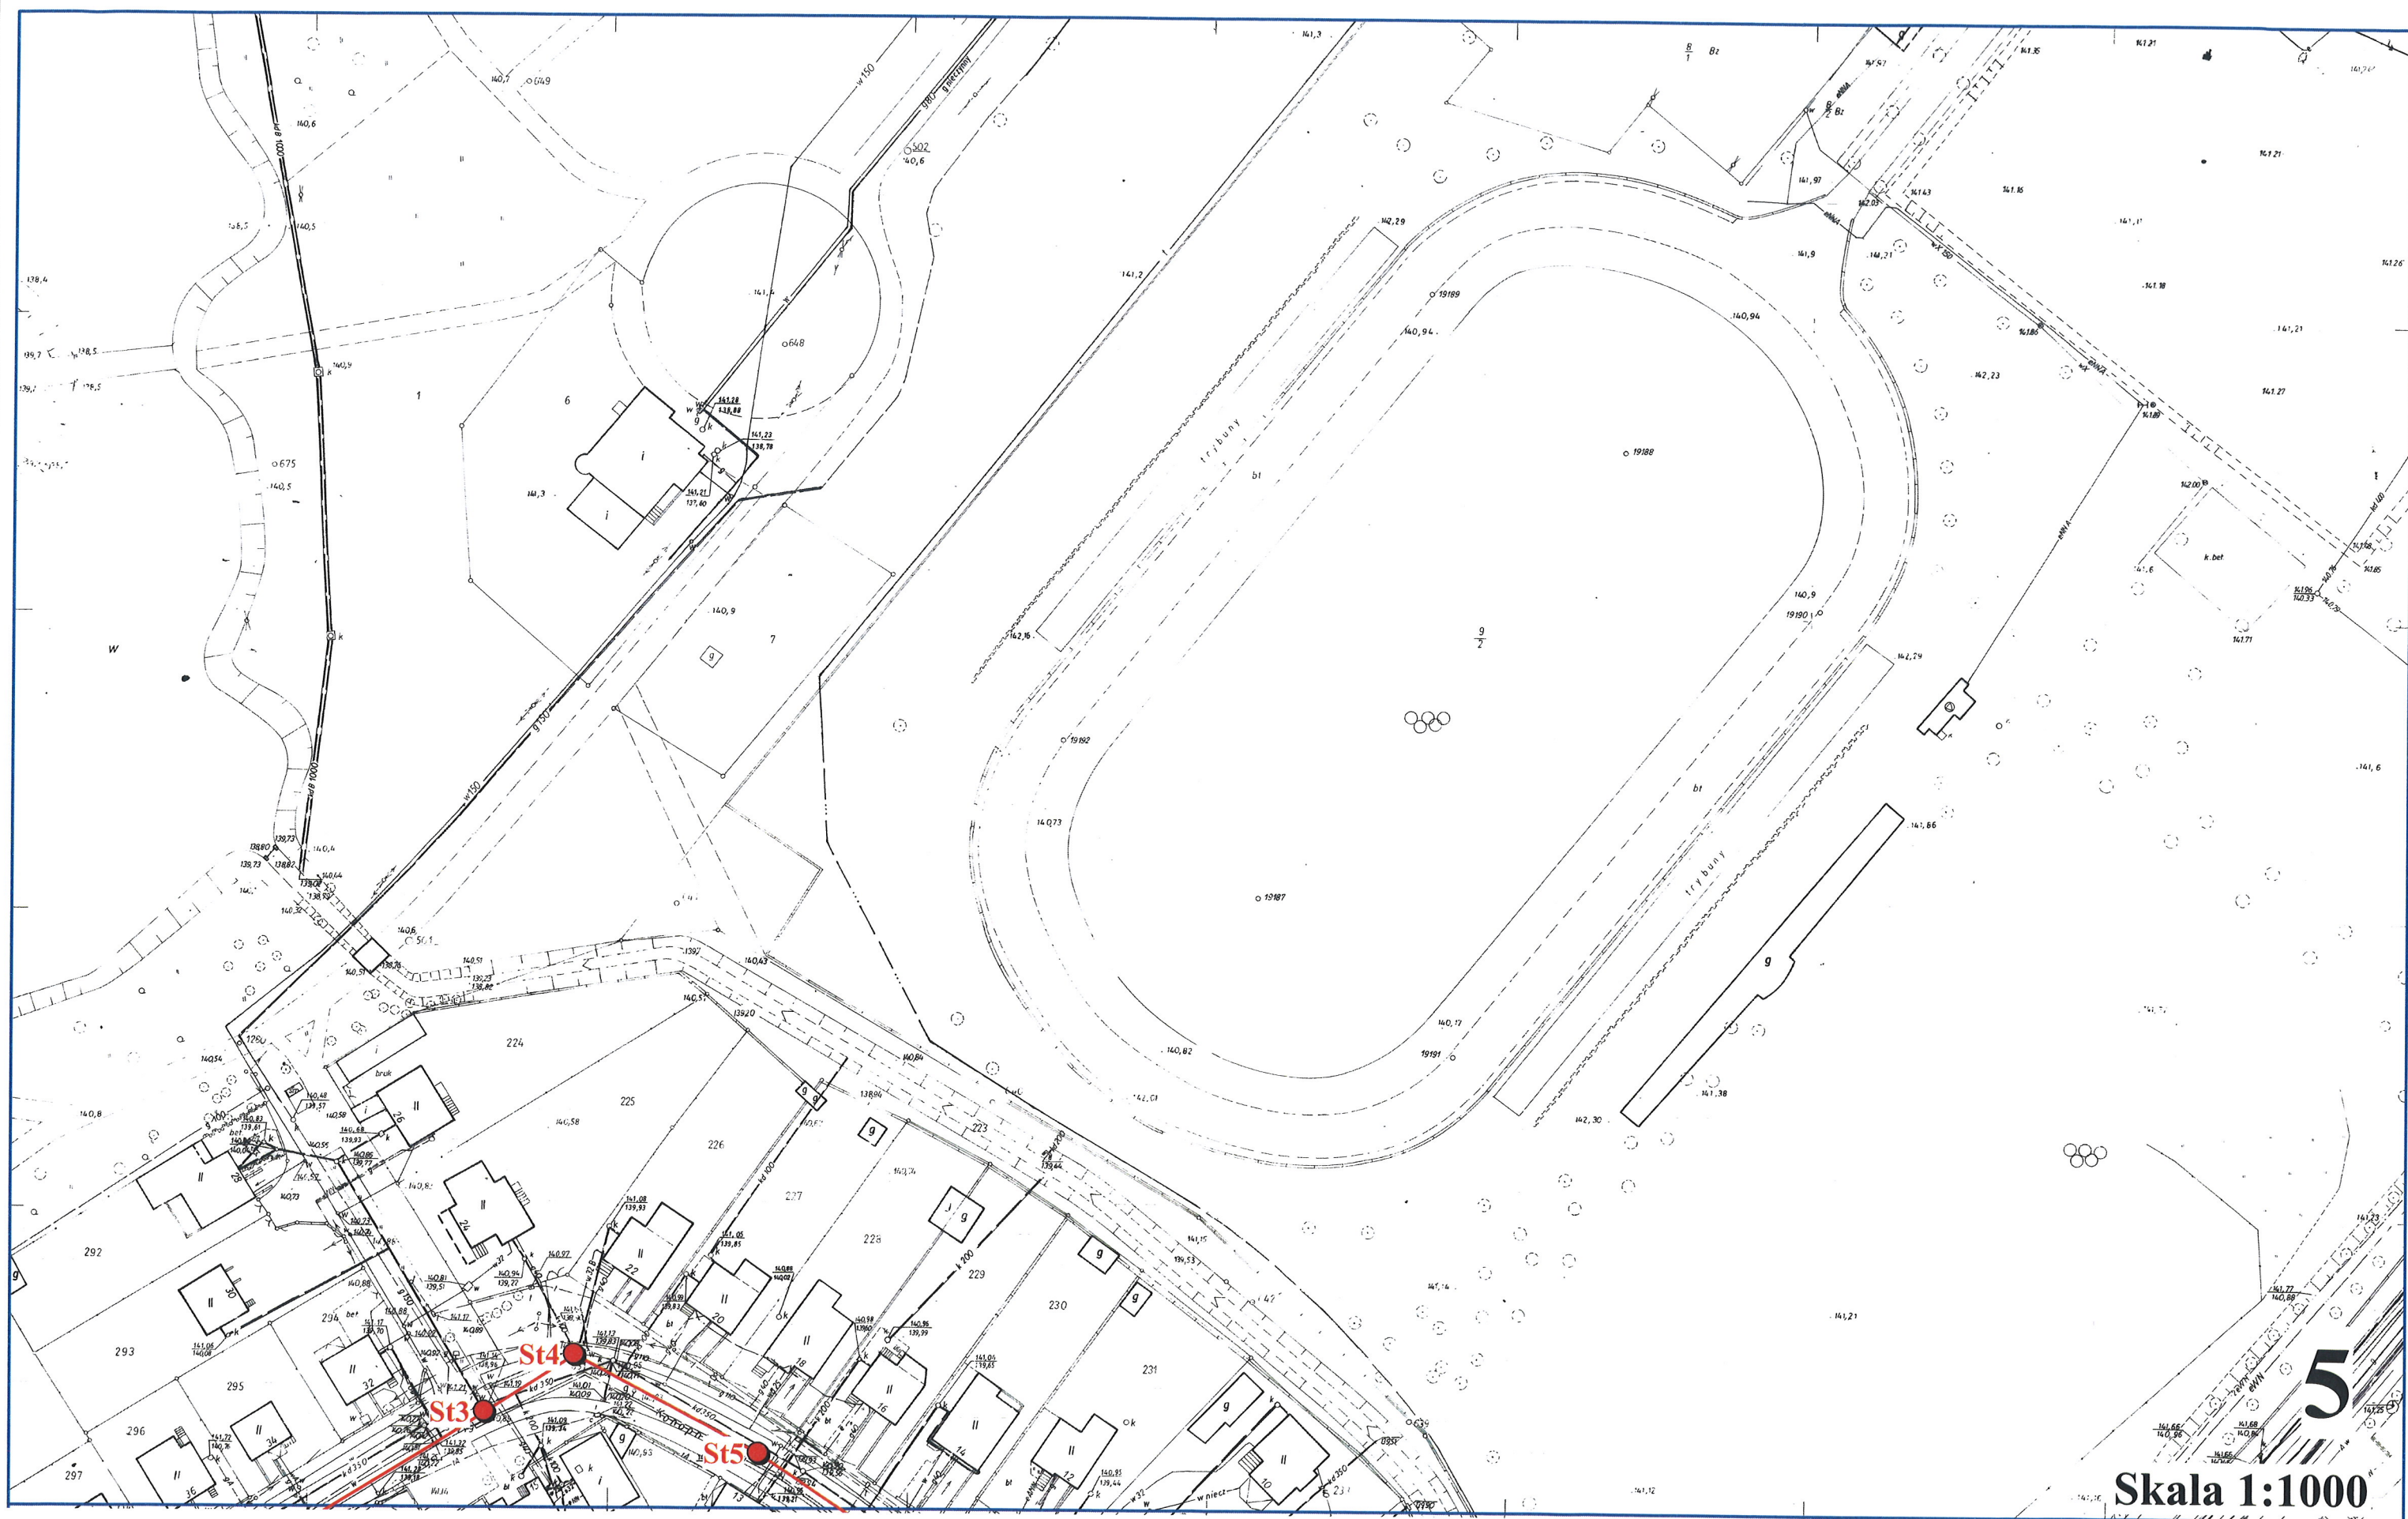


5


Skala 1:1000

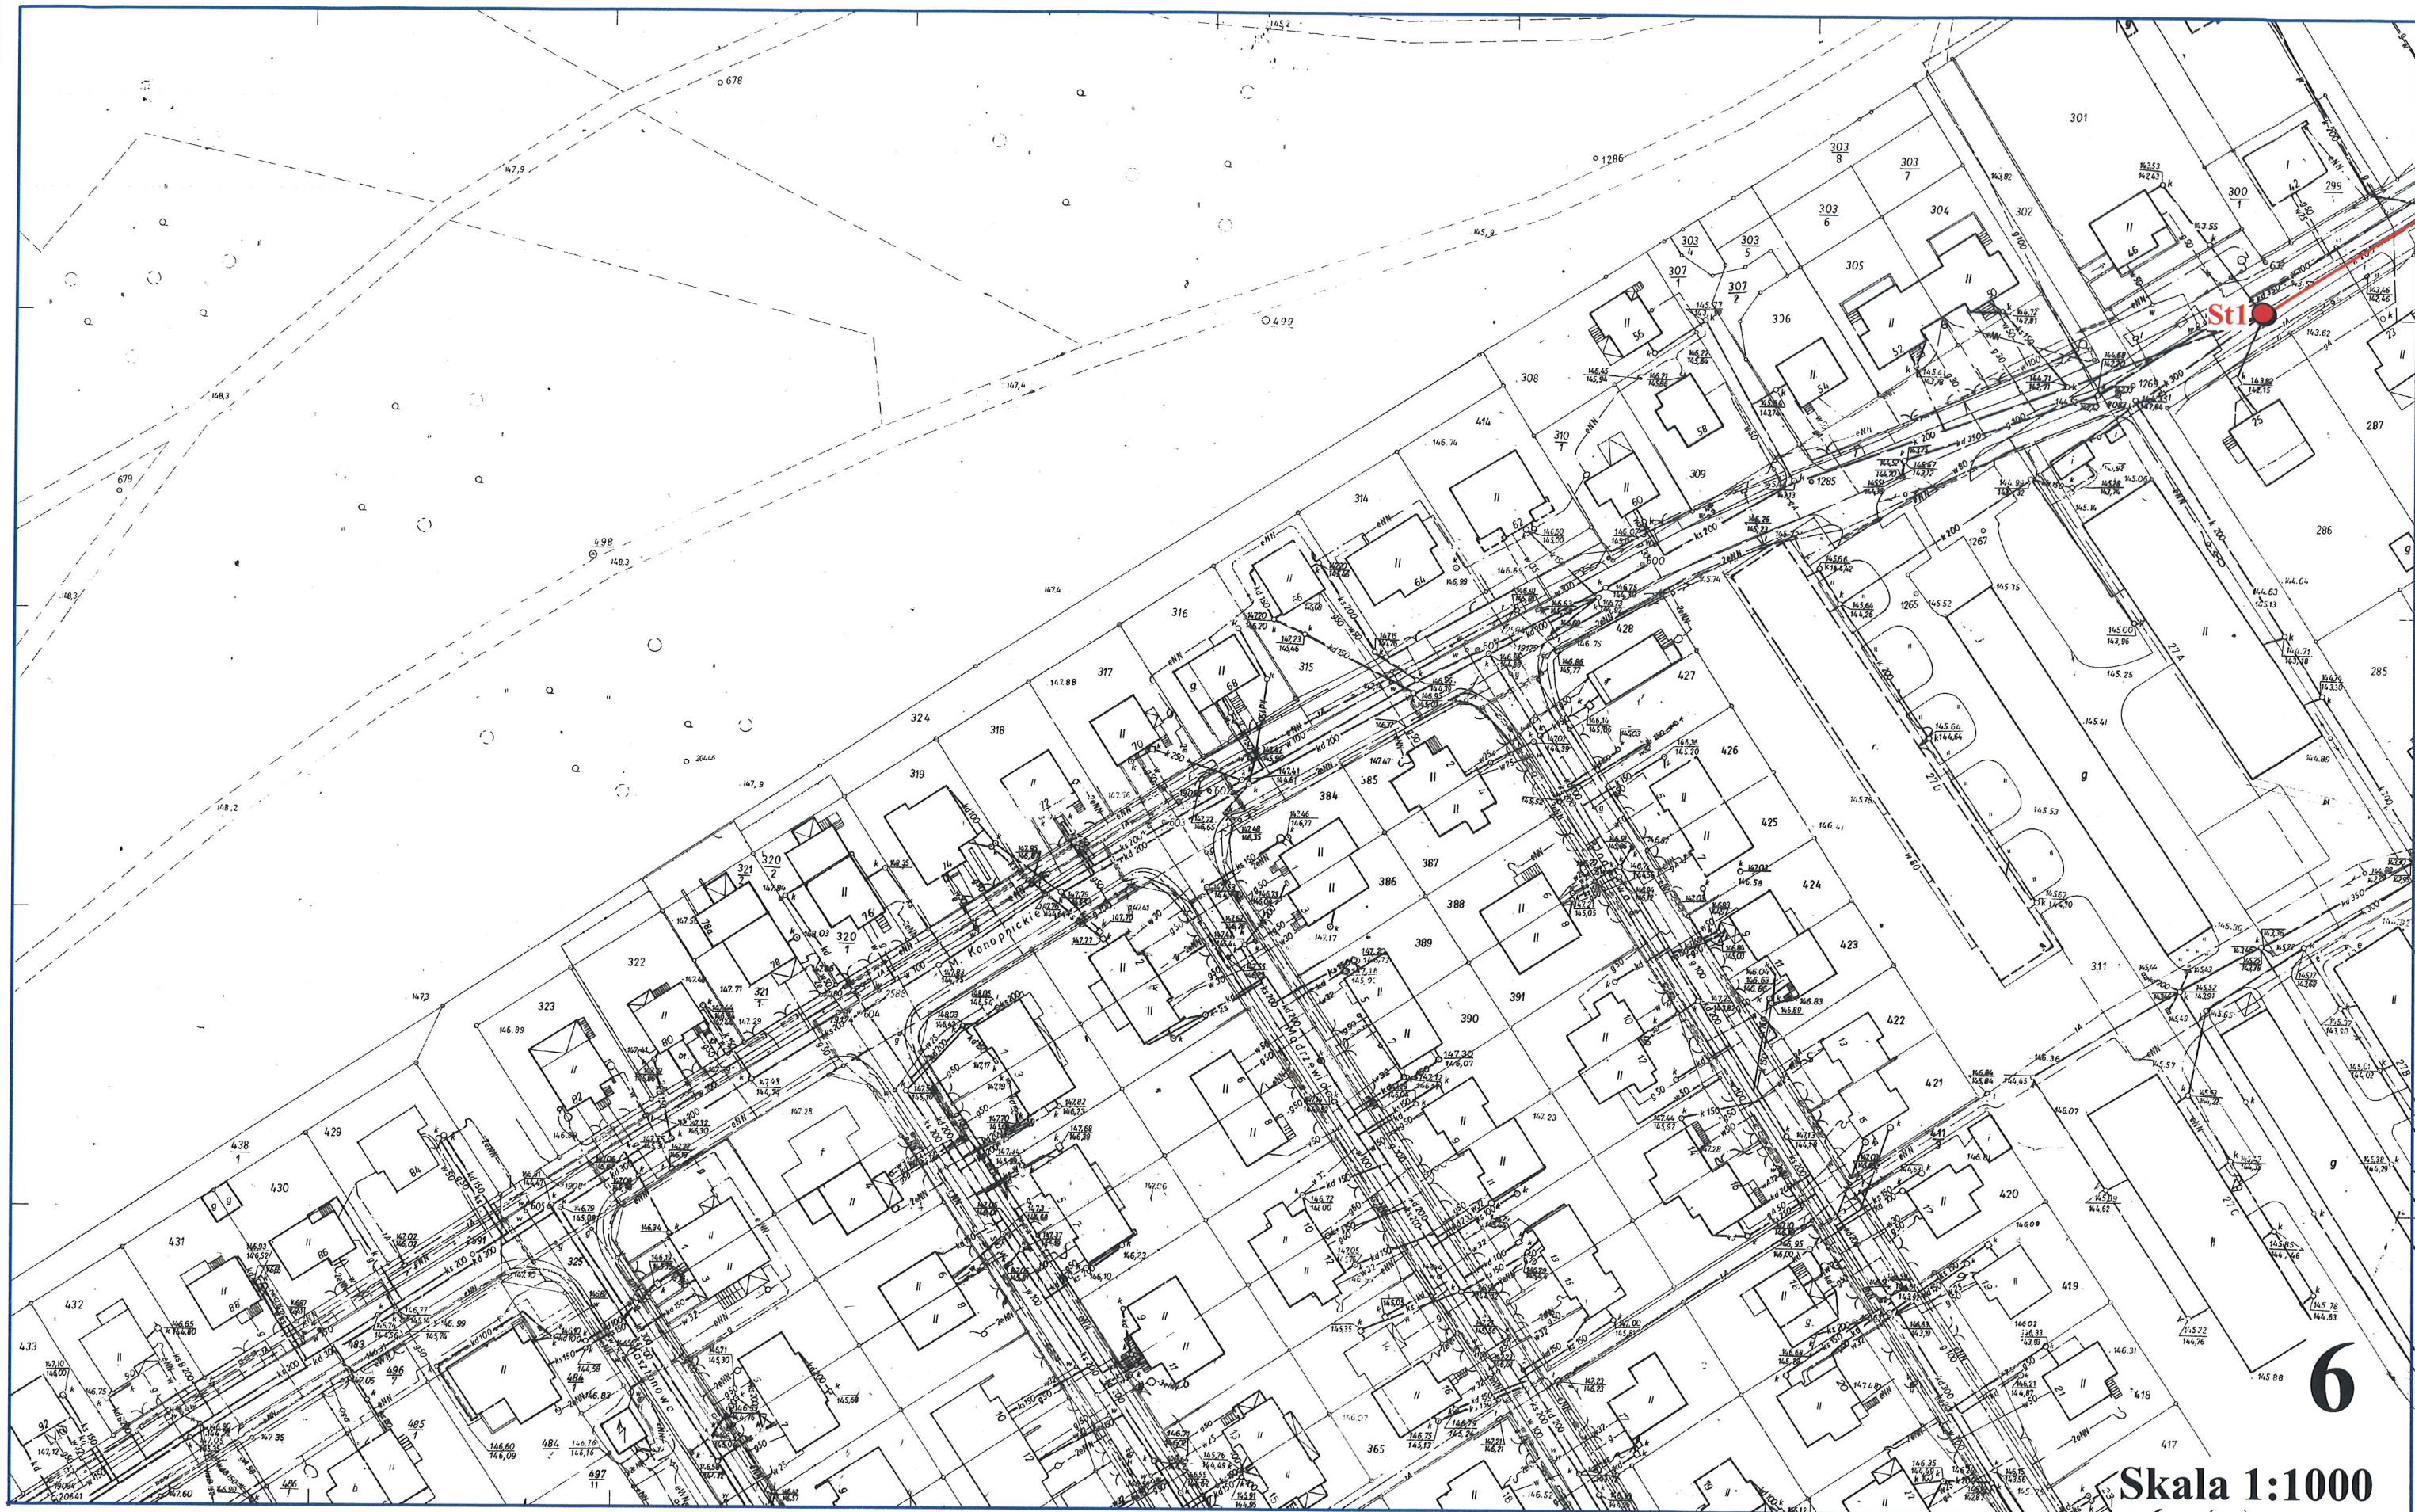



6

Skala 1:1000

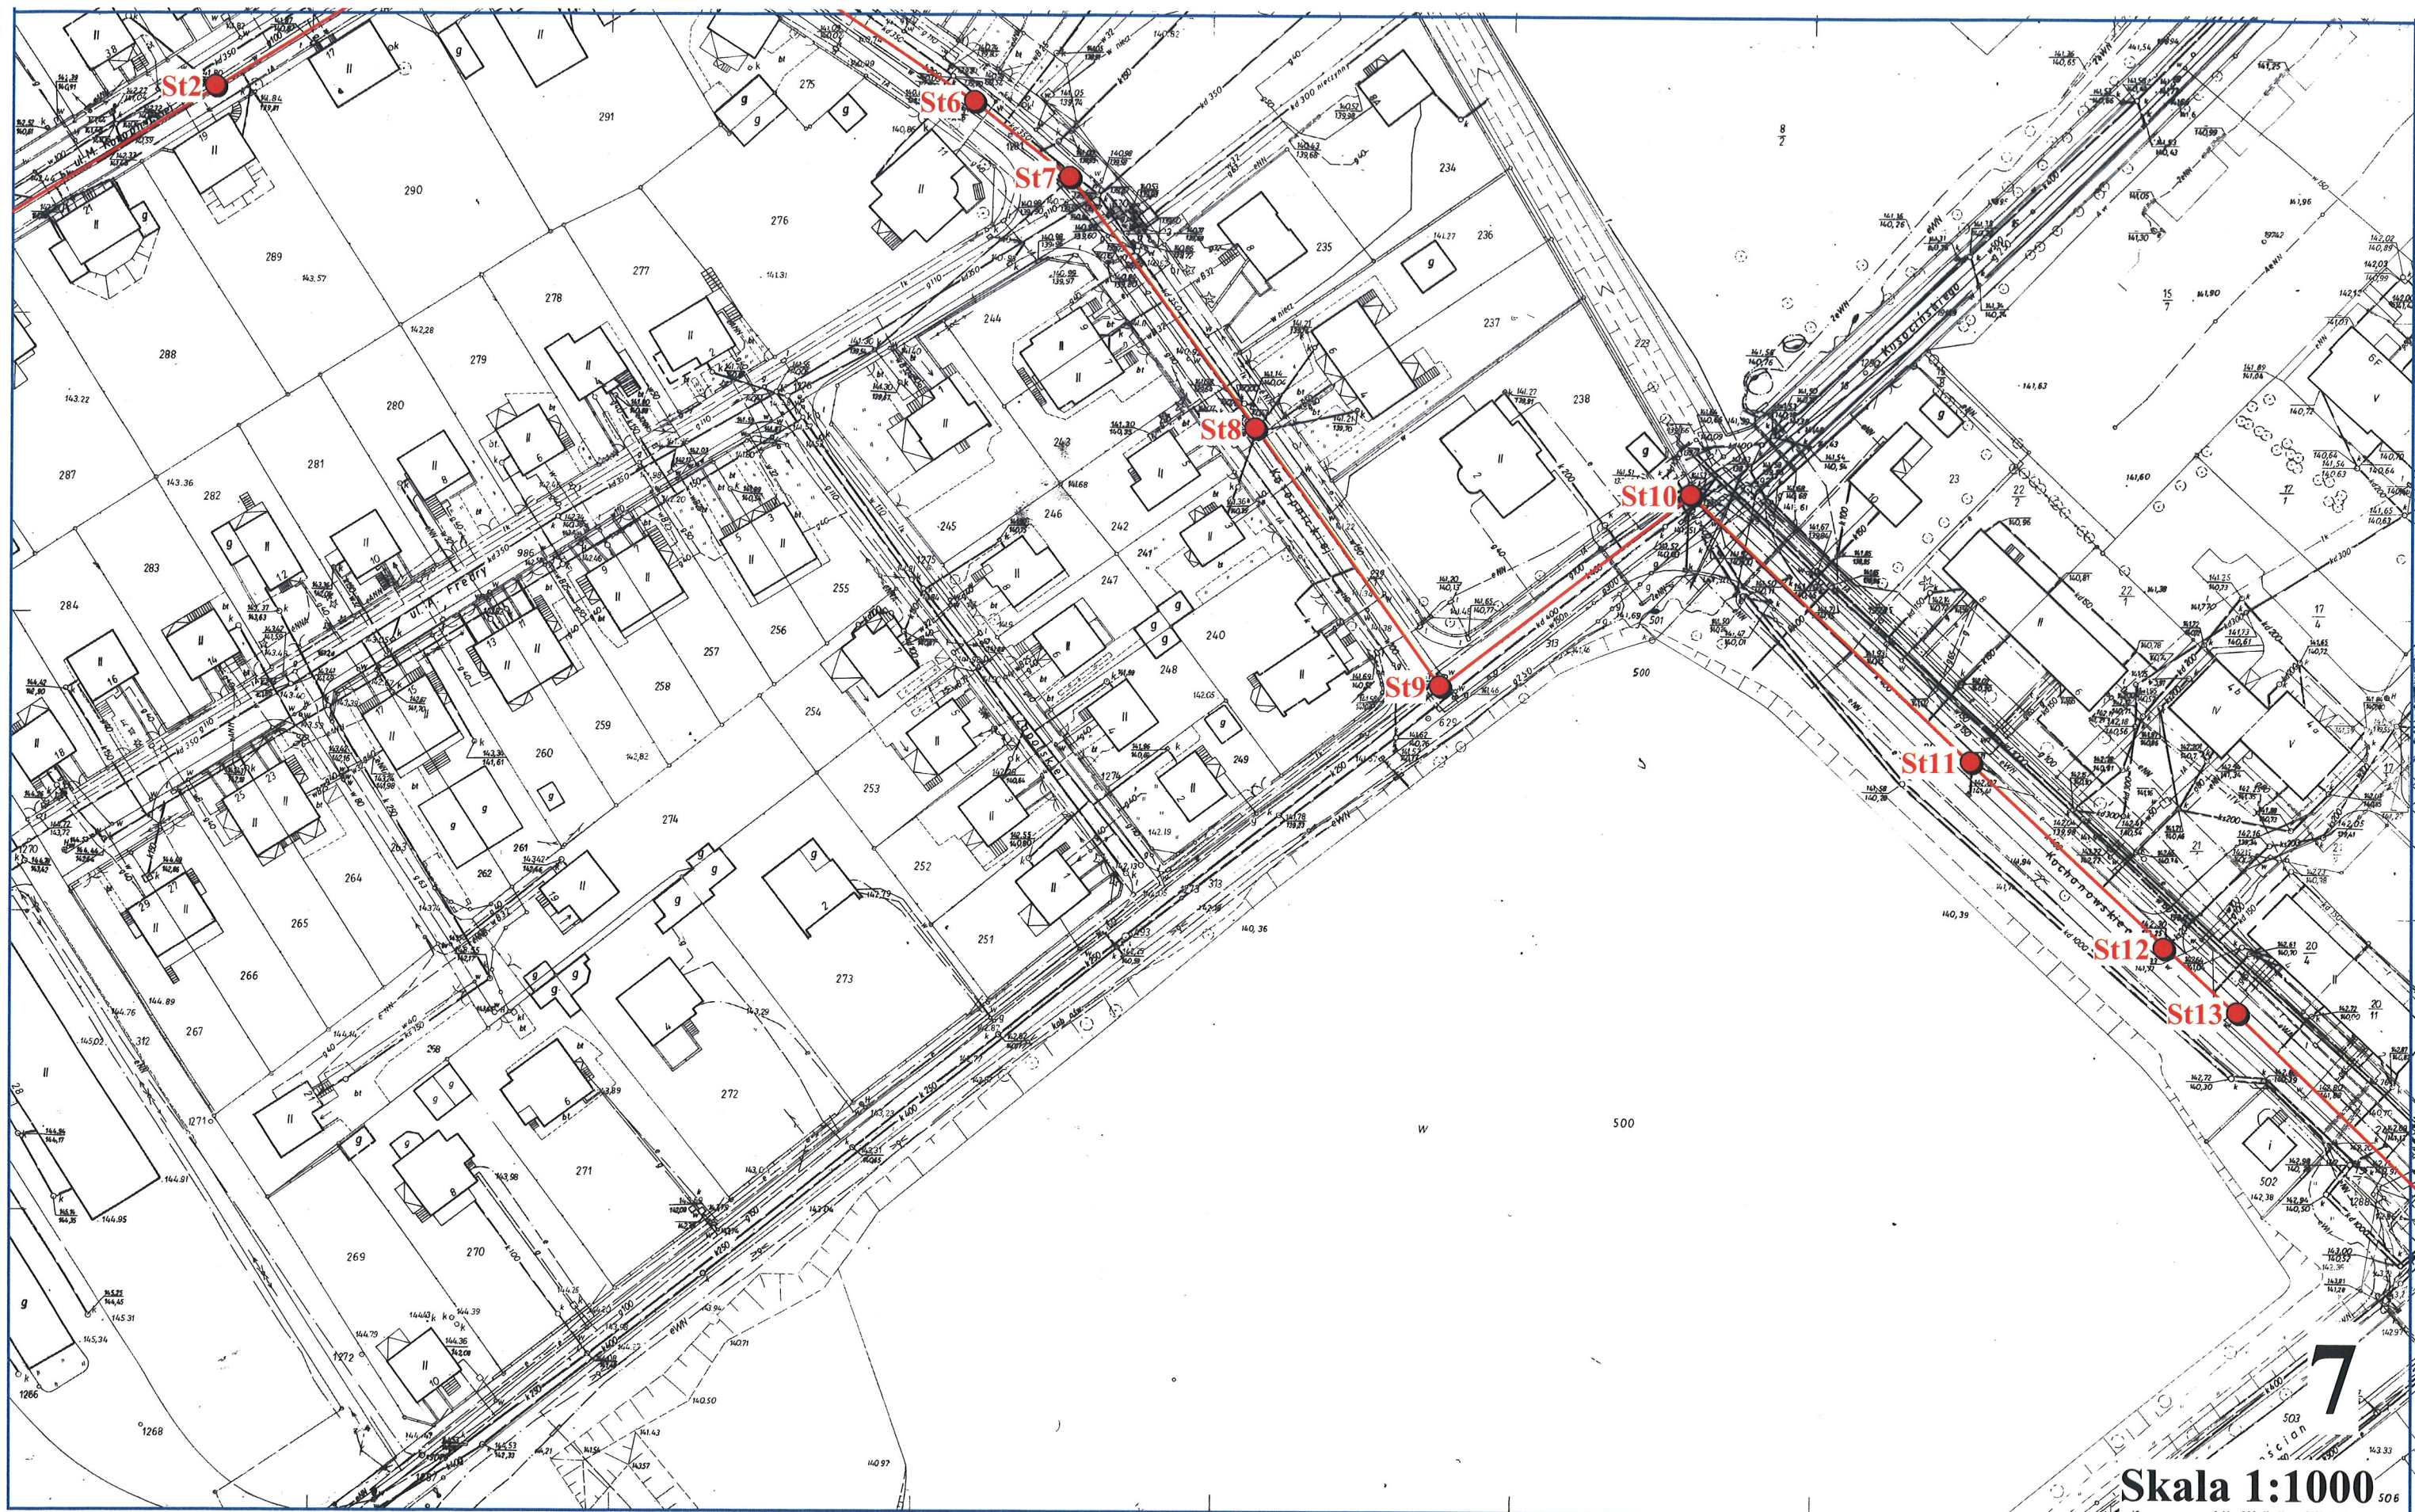

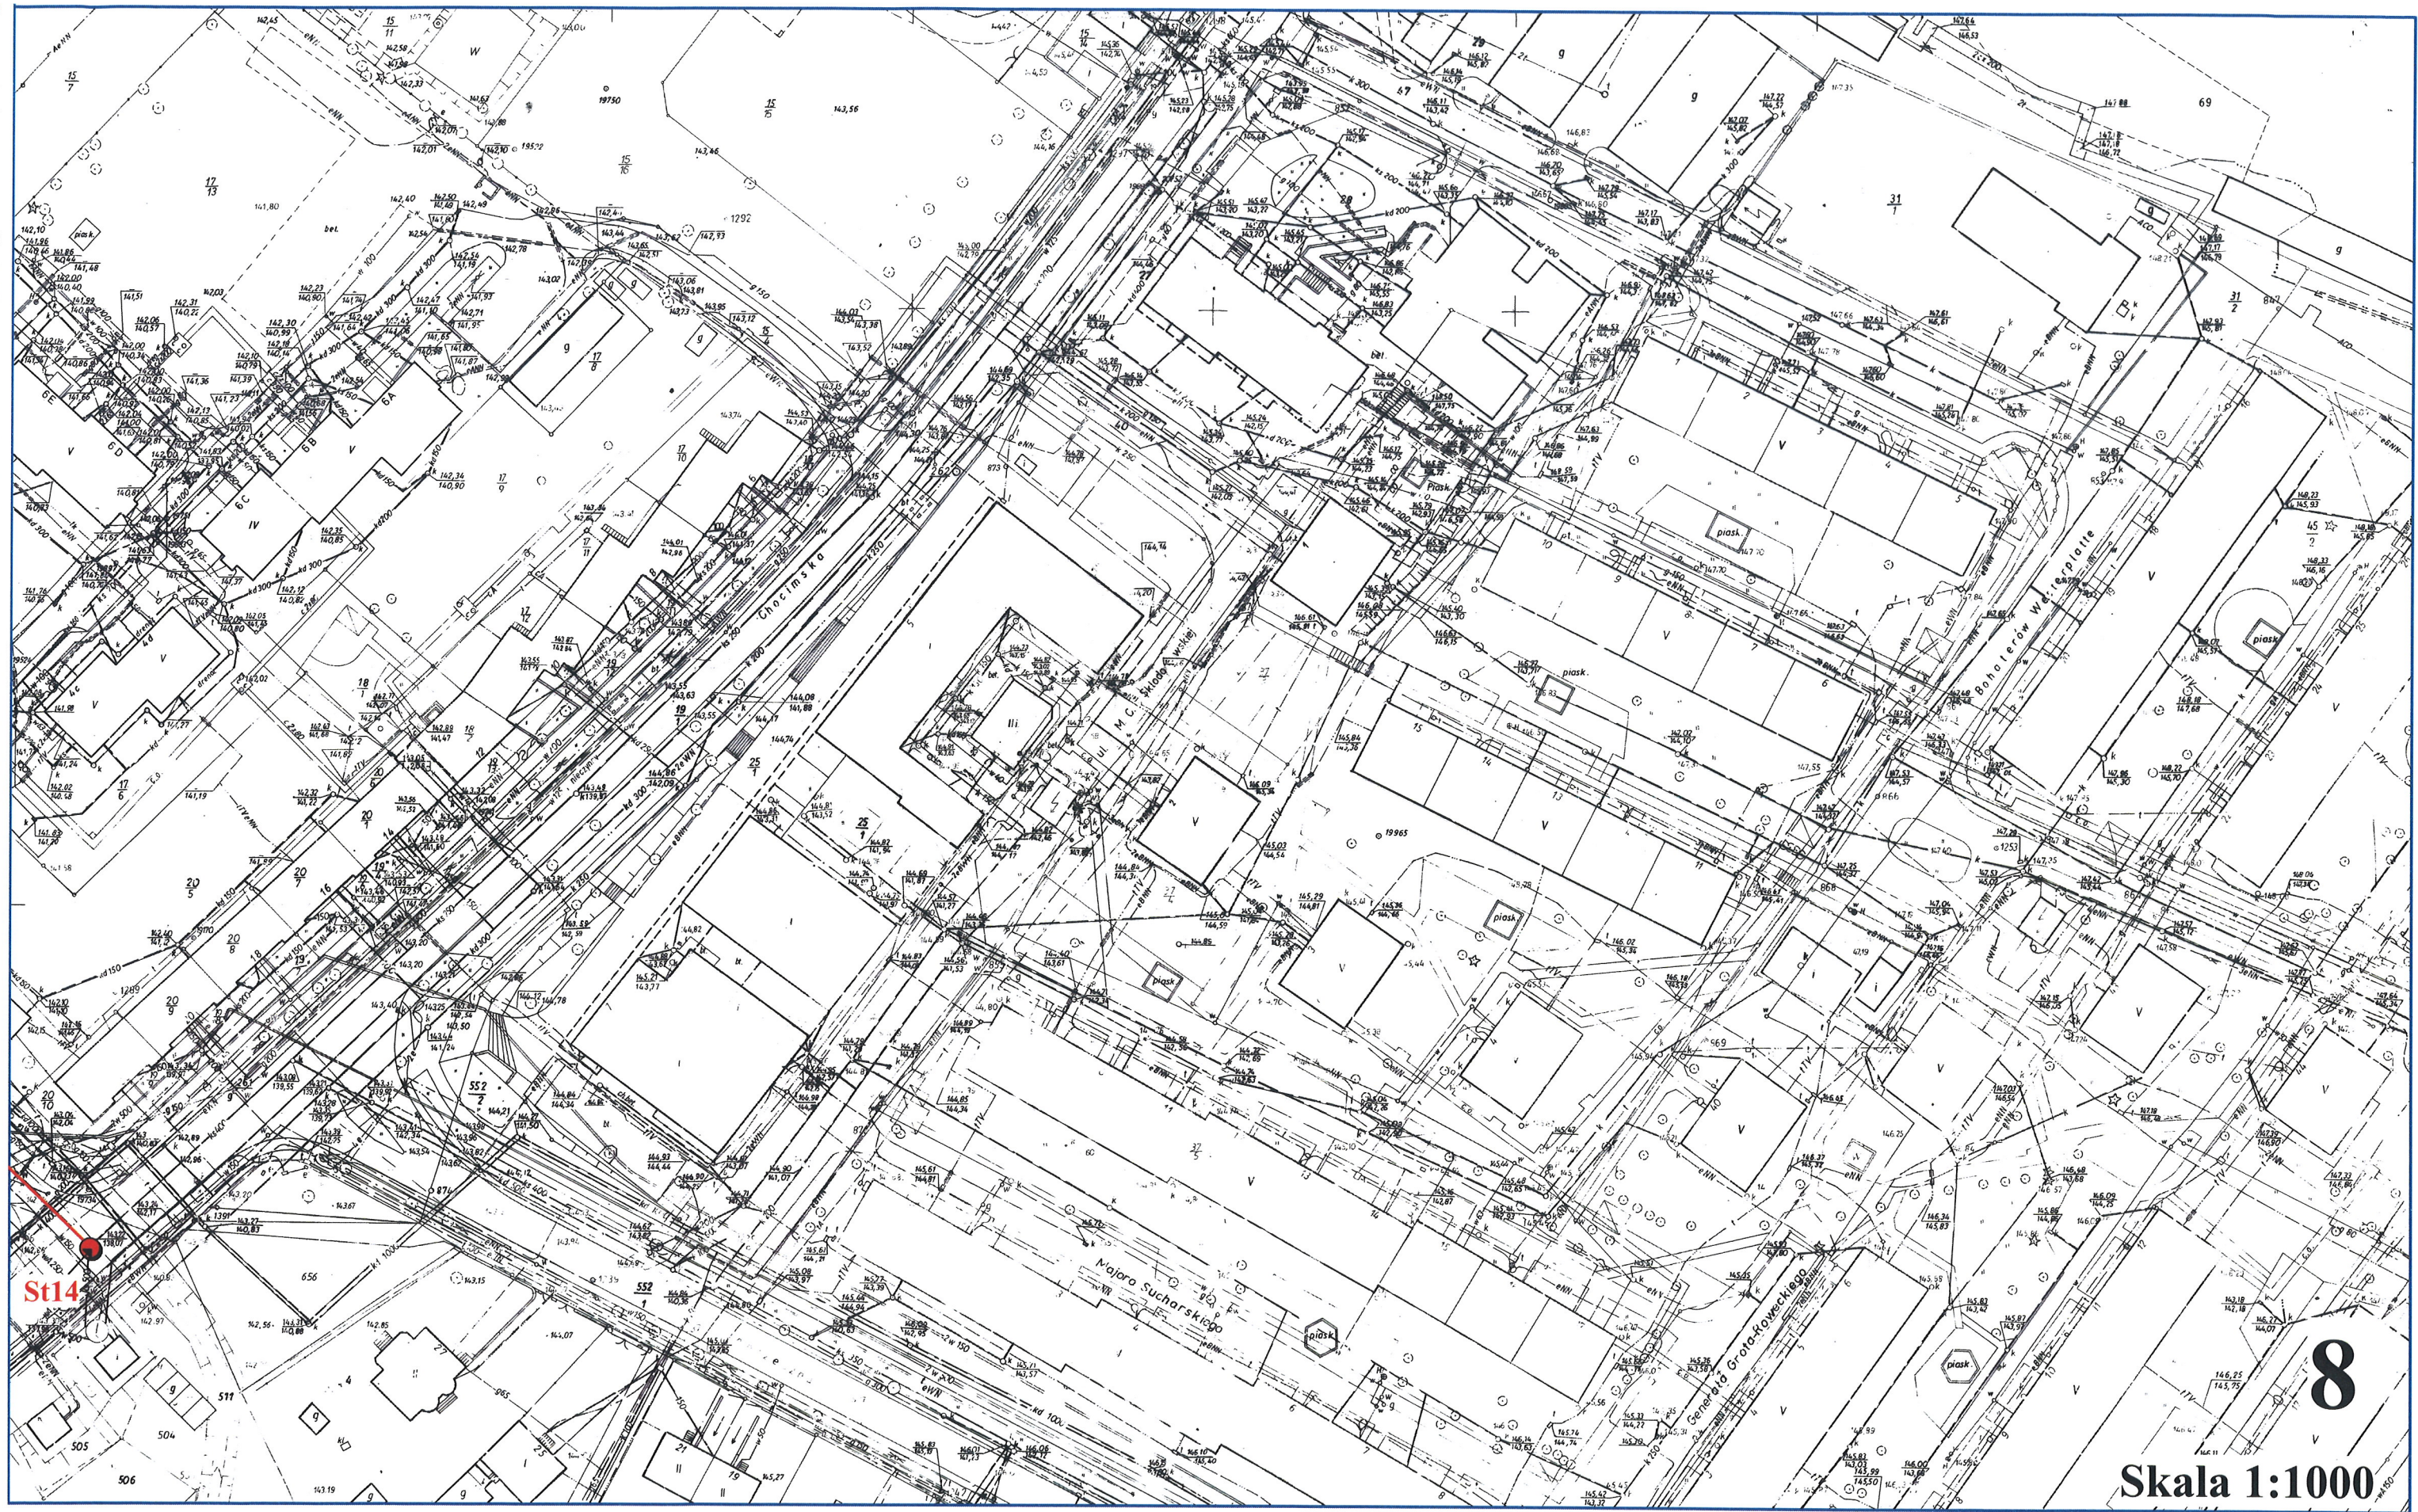

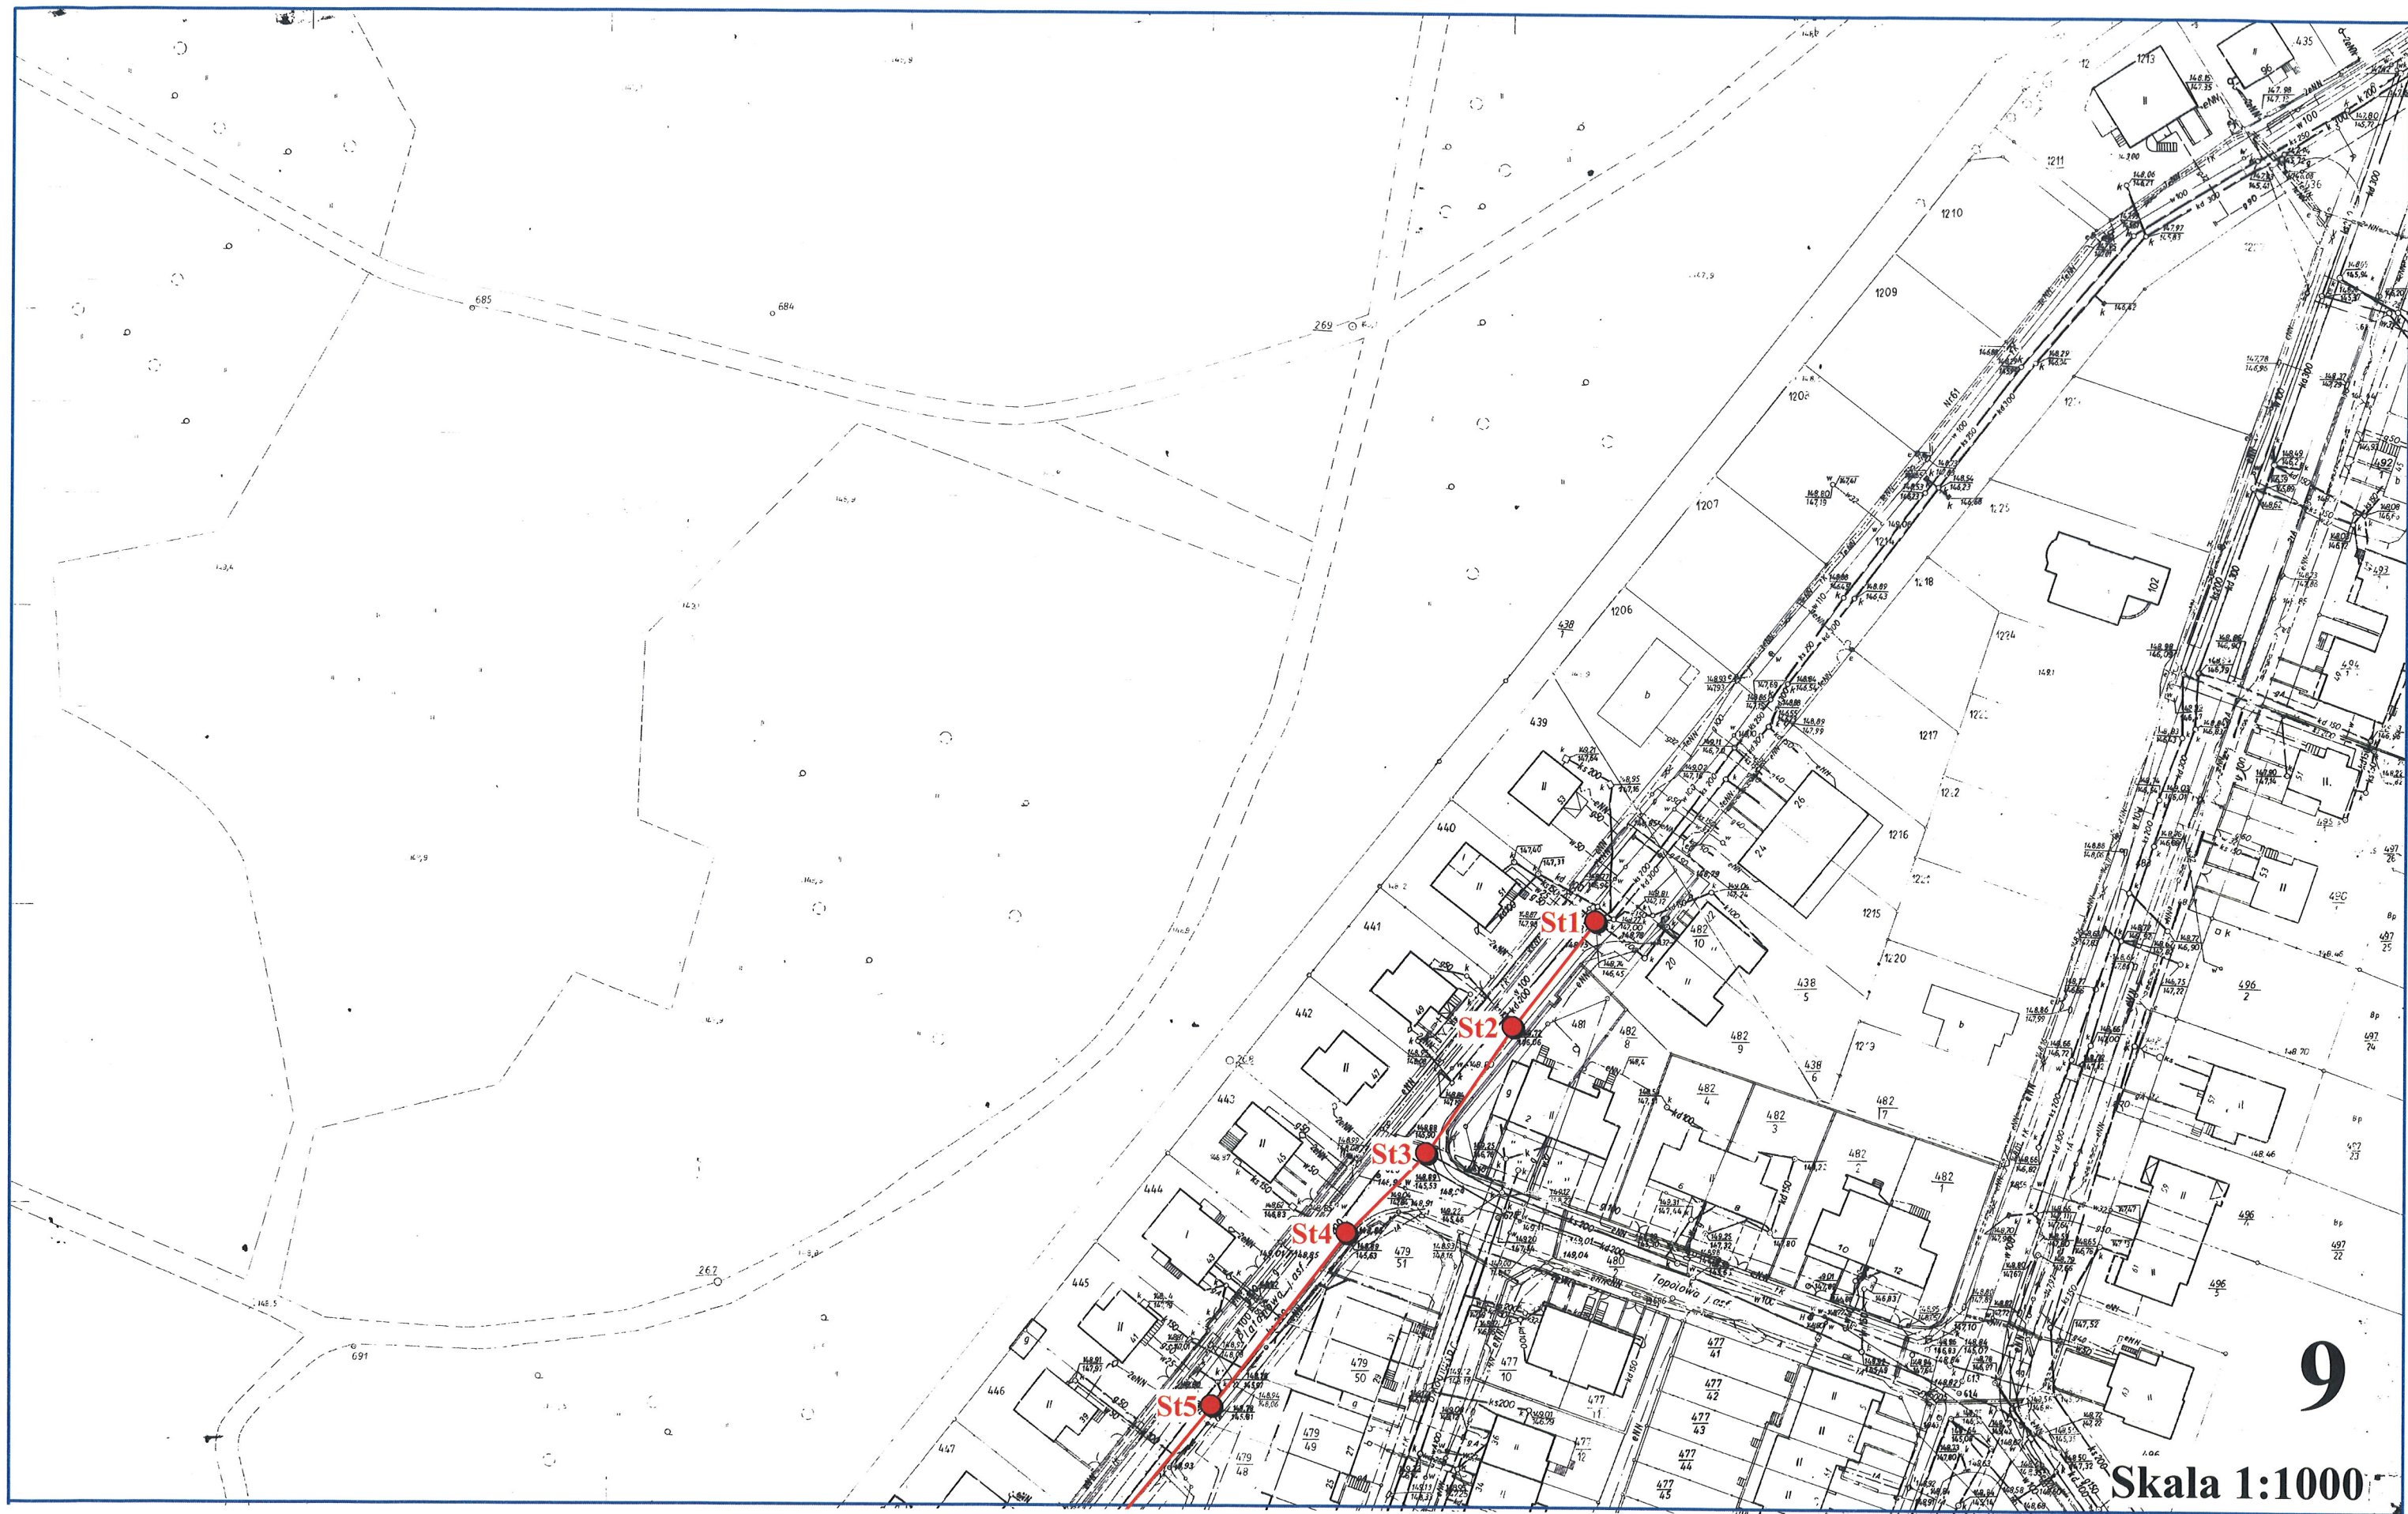

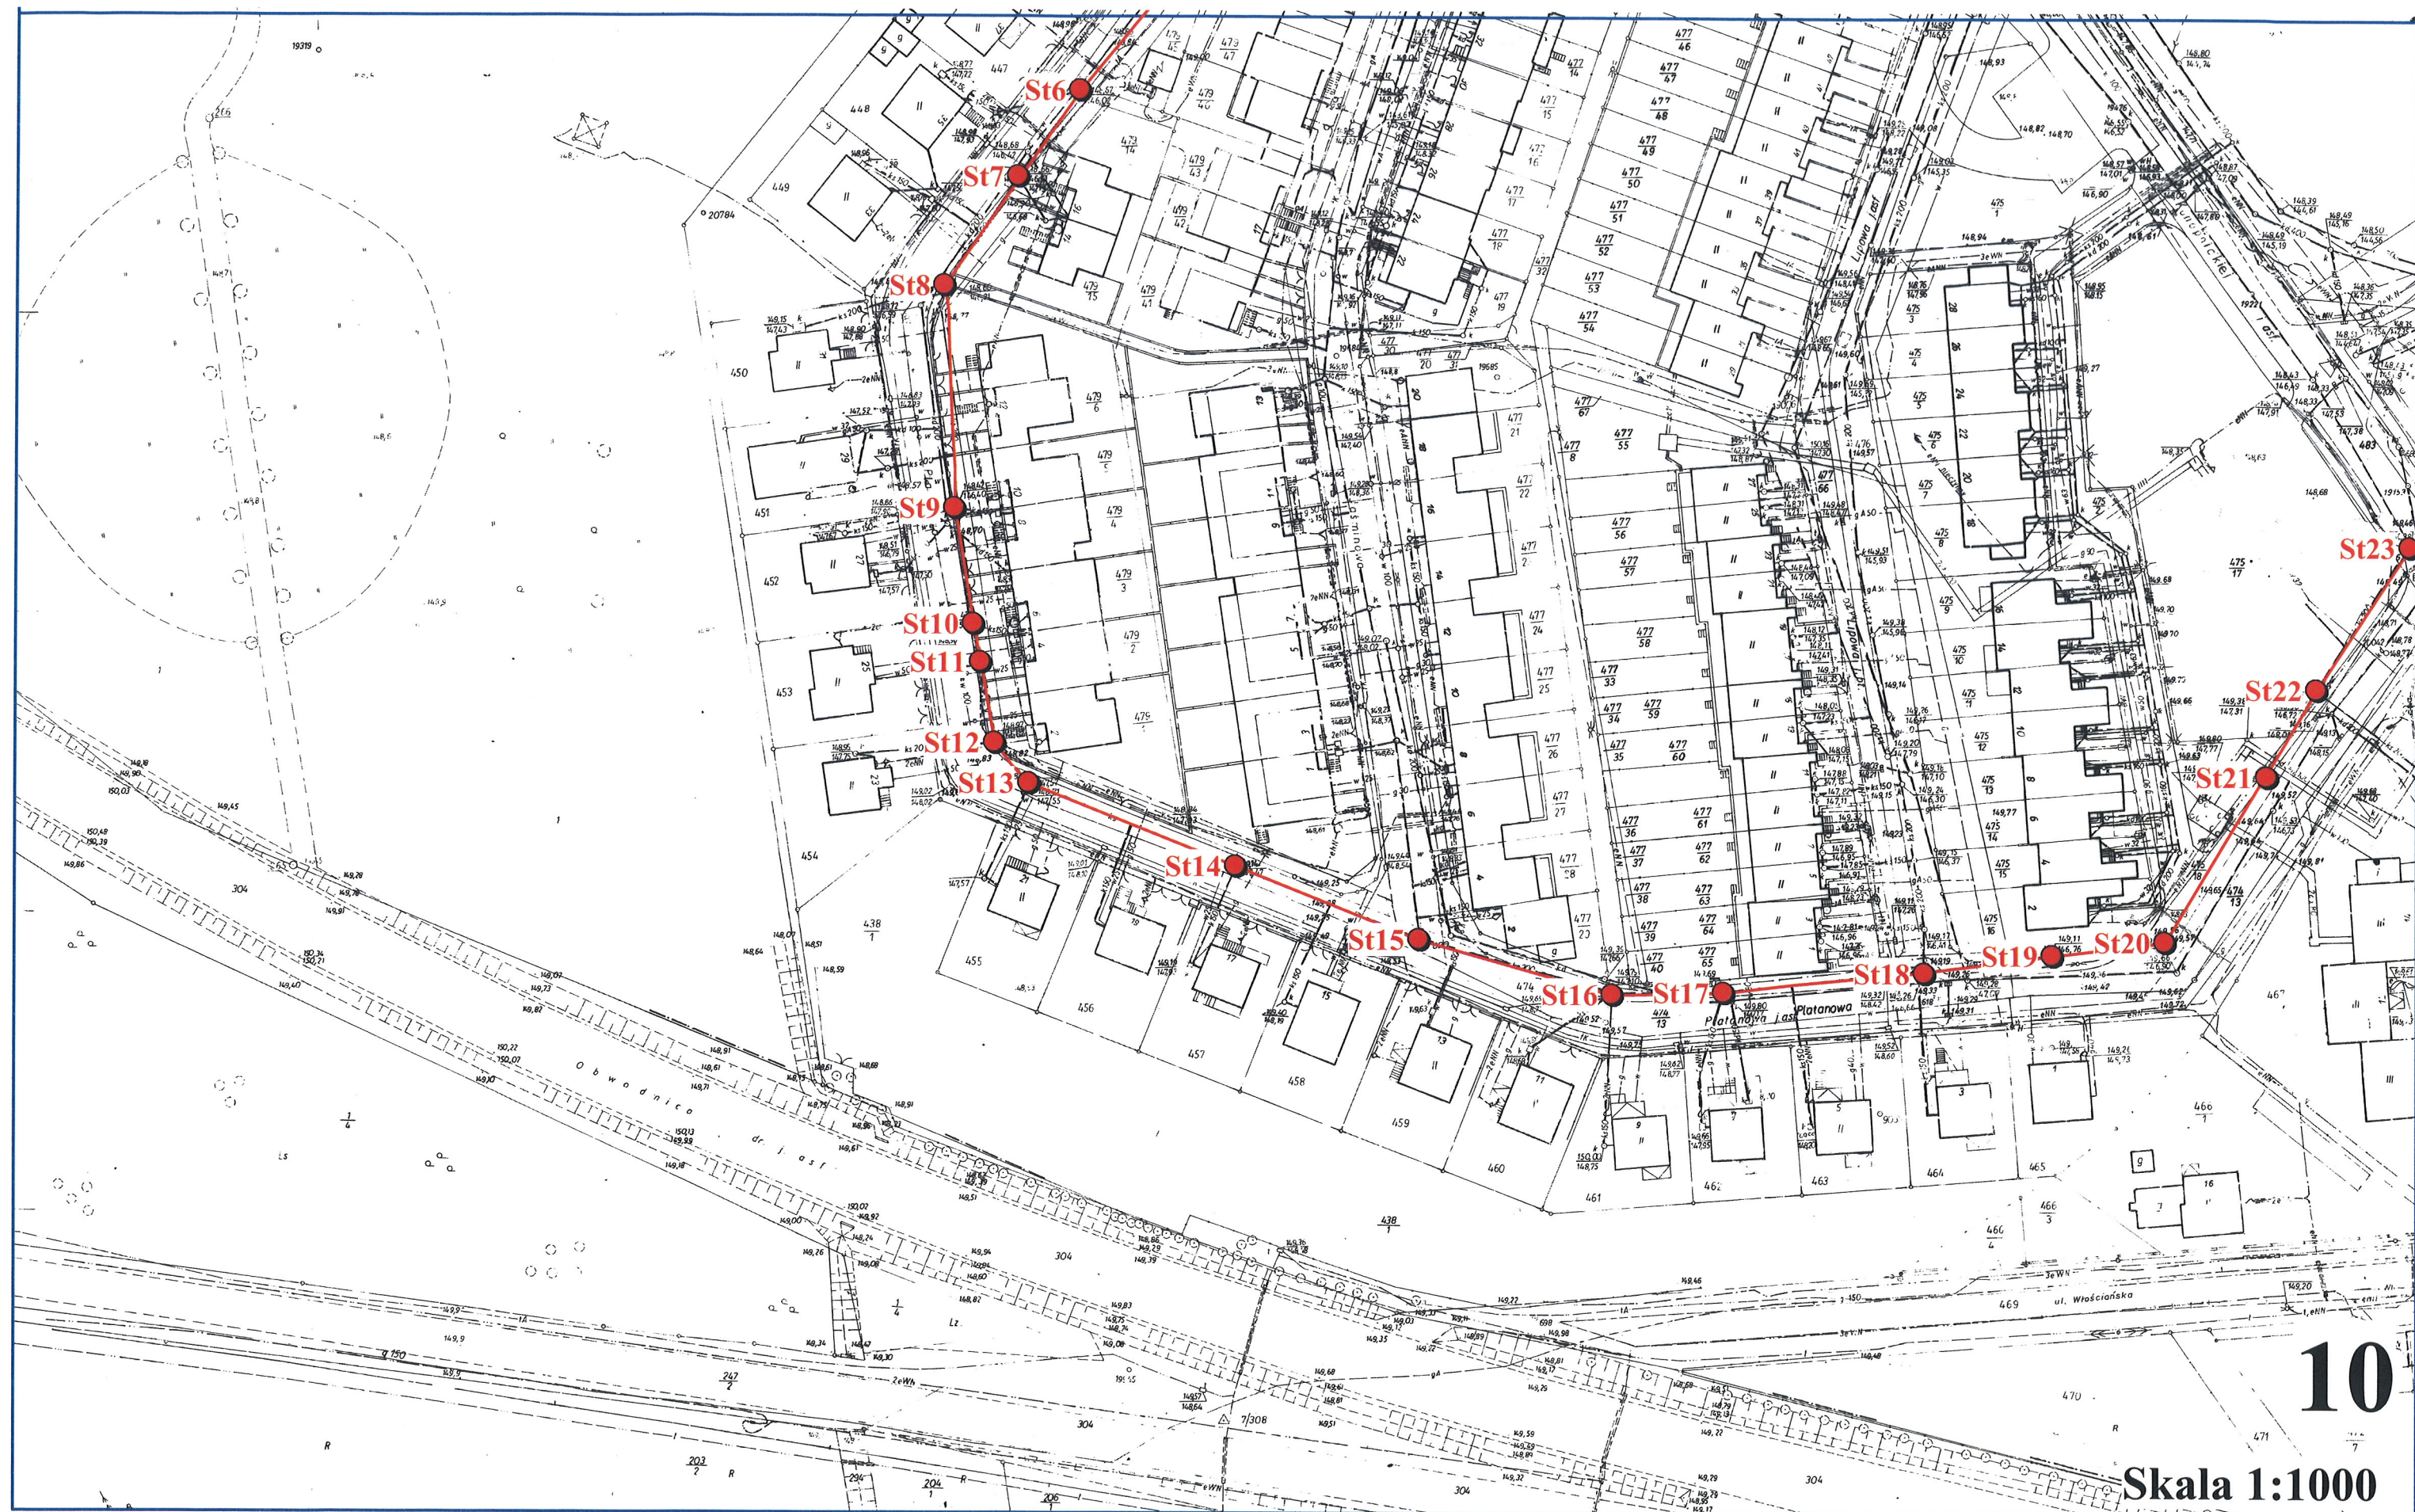



11

Skala 1:1000



12

Skala 1:1000

