Część 4 - mapa sytuacyjna
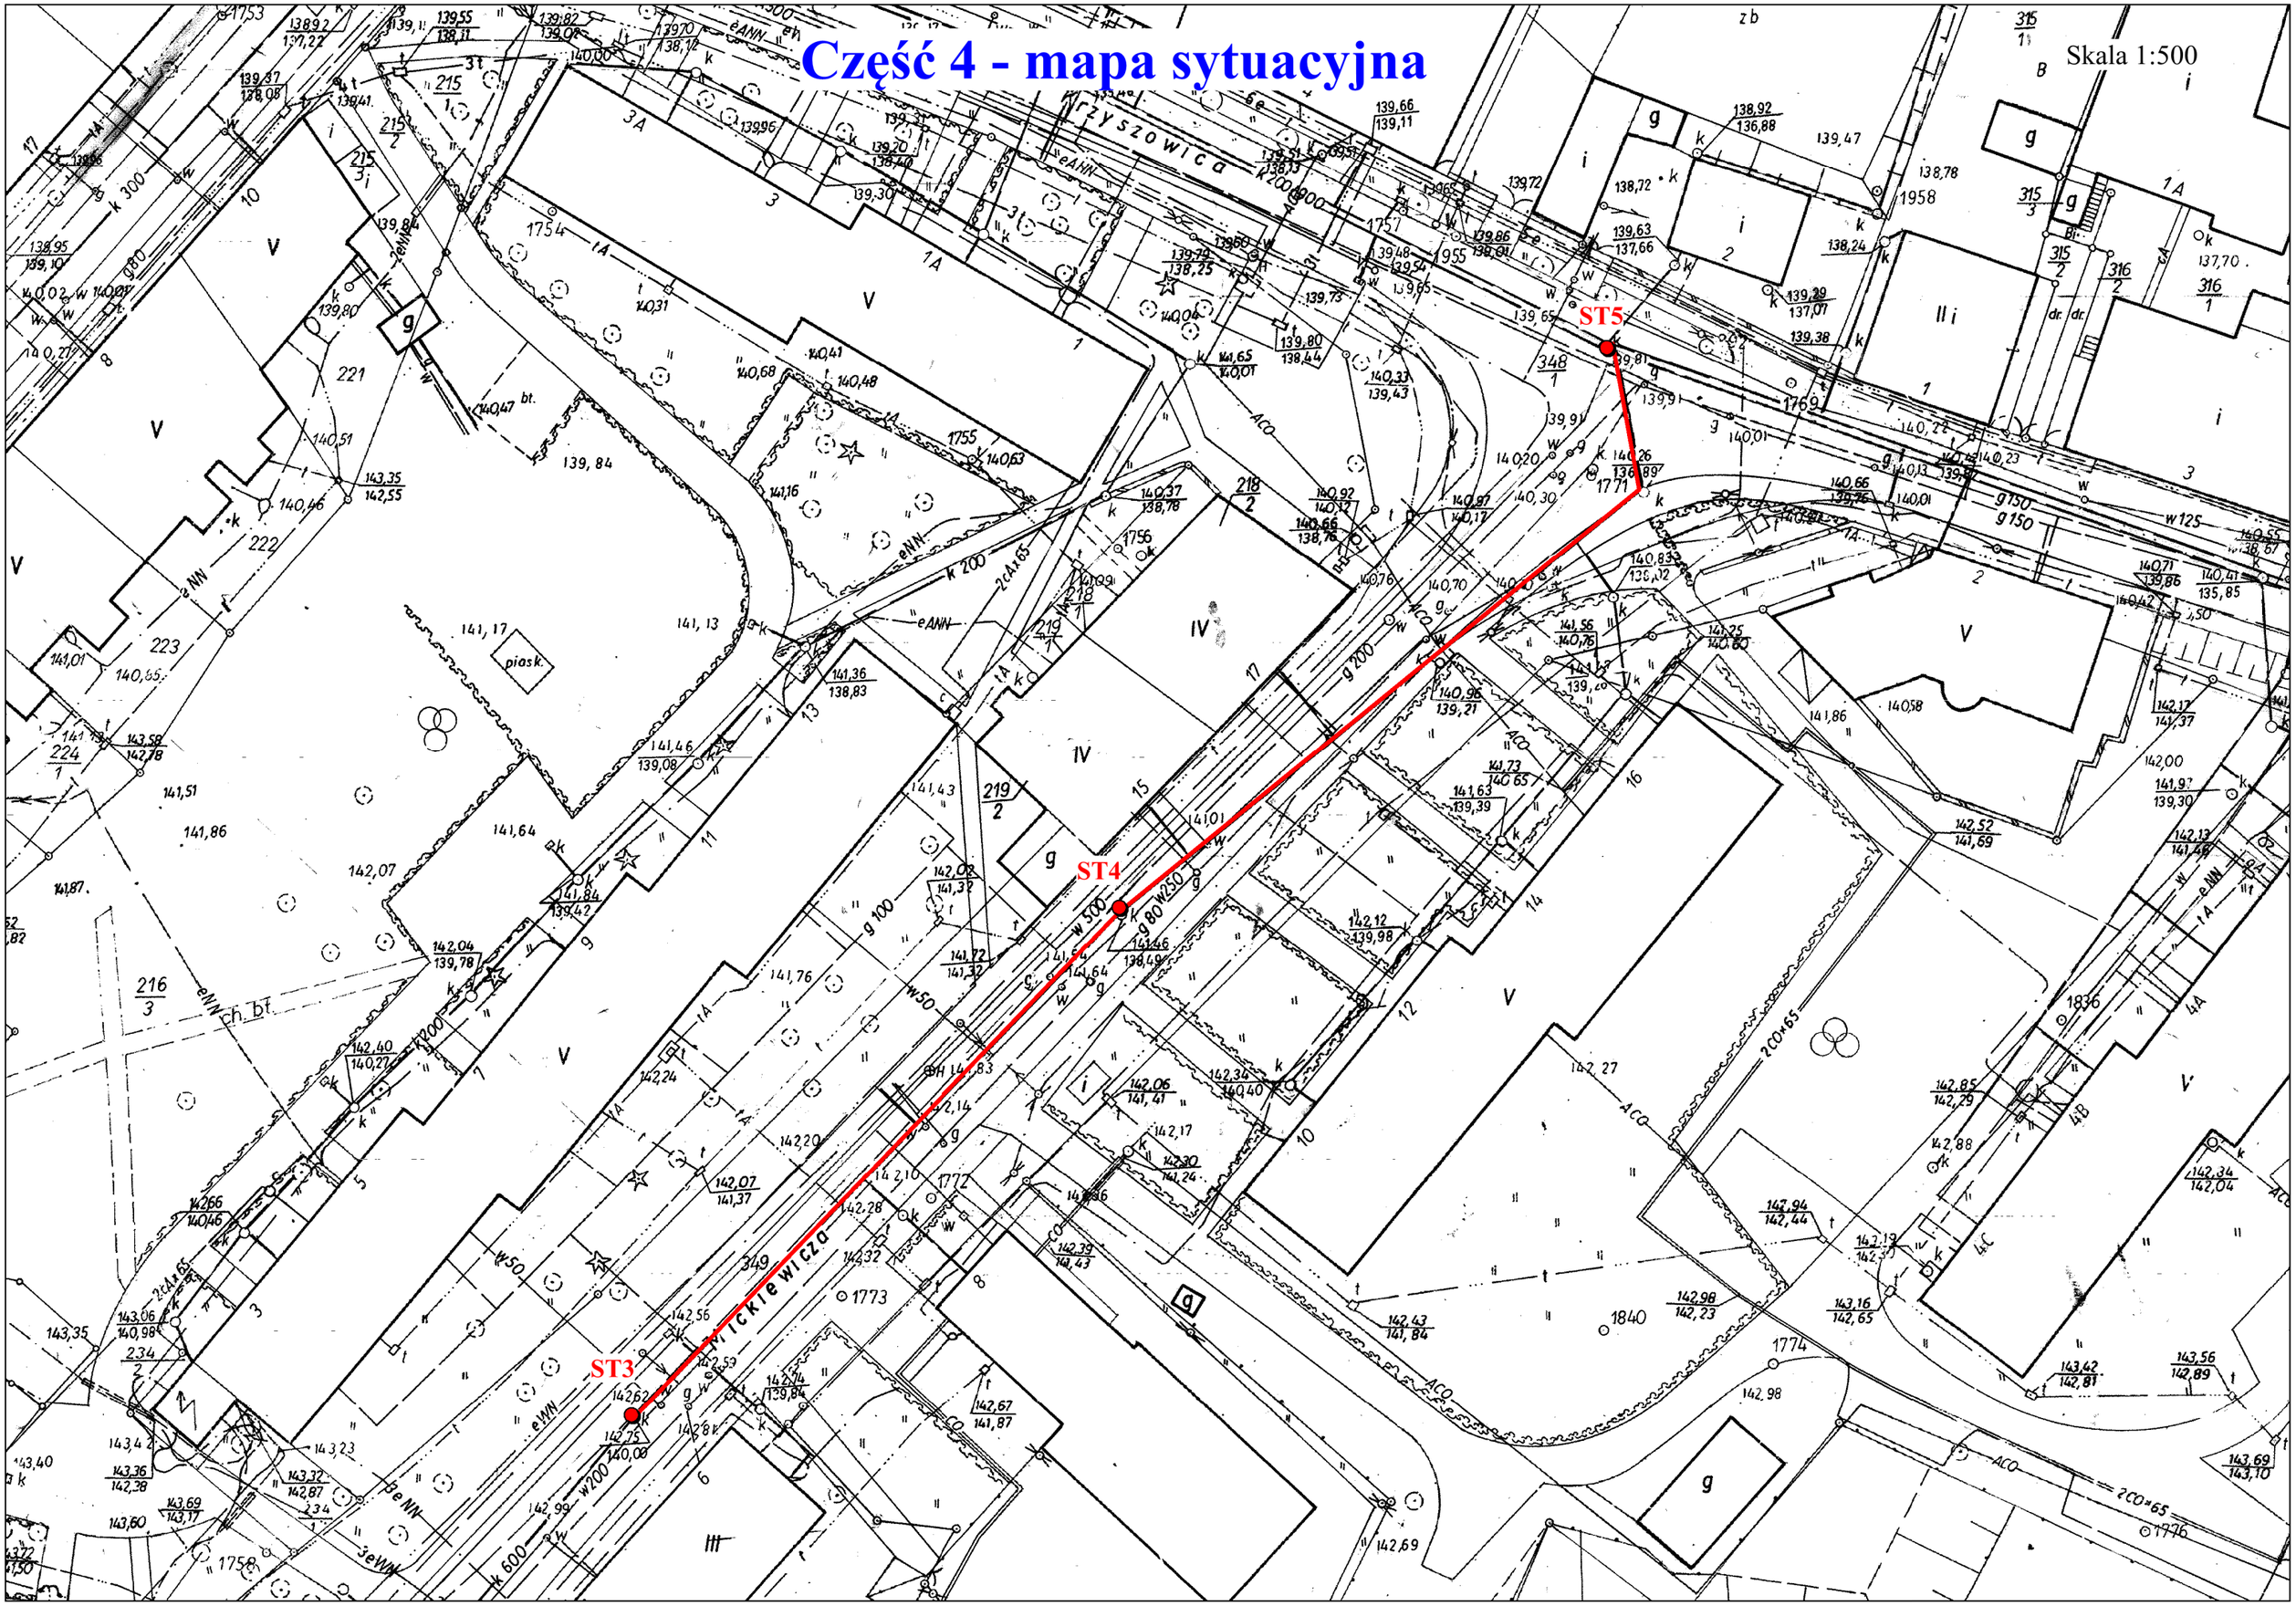
Skala 1:500